
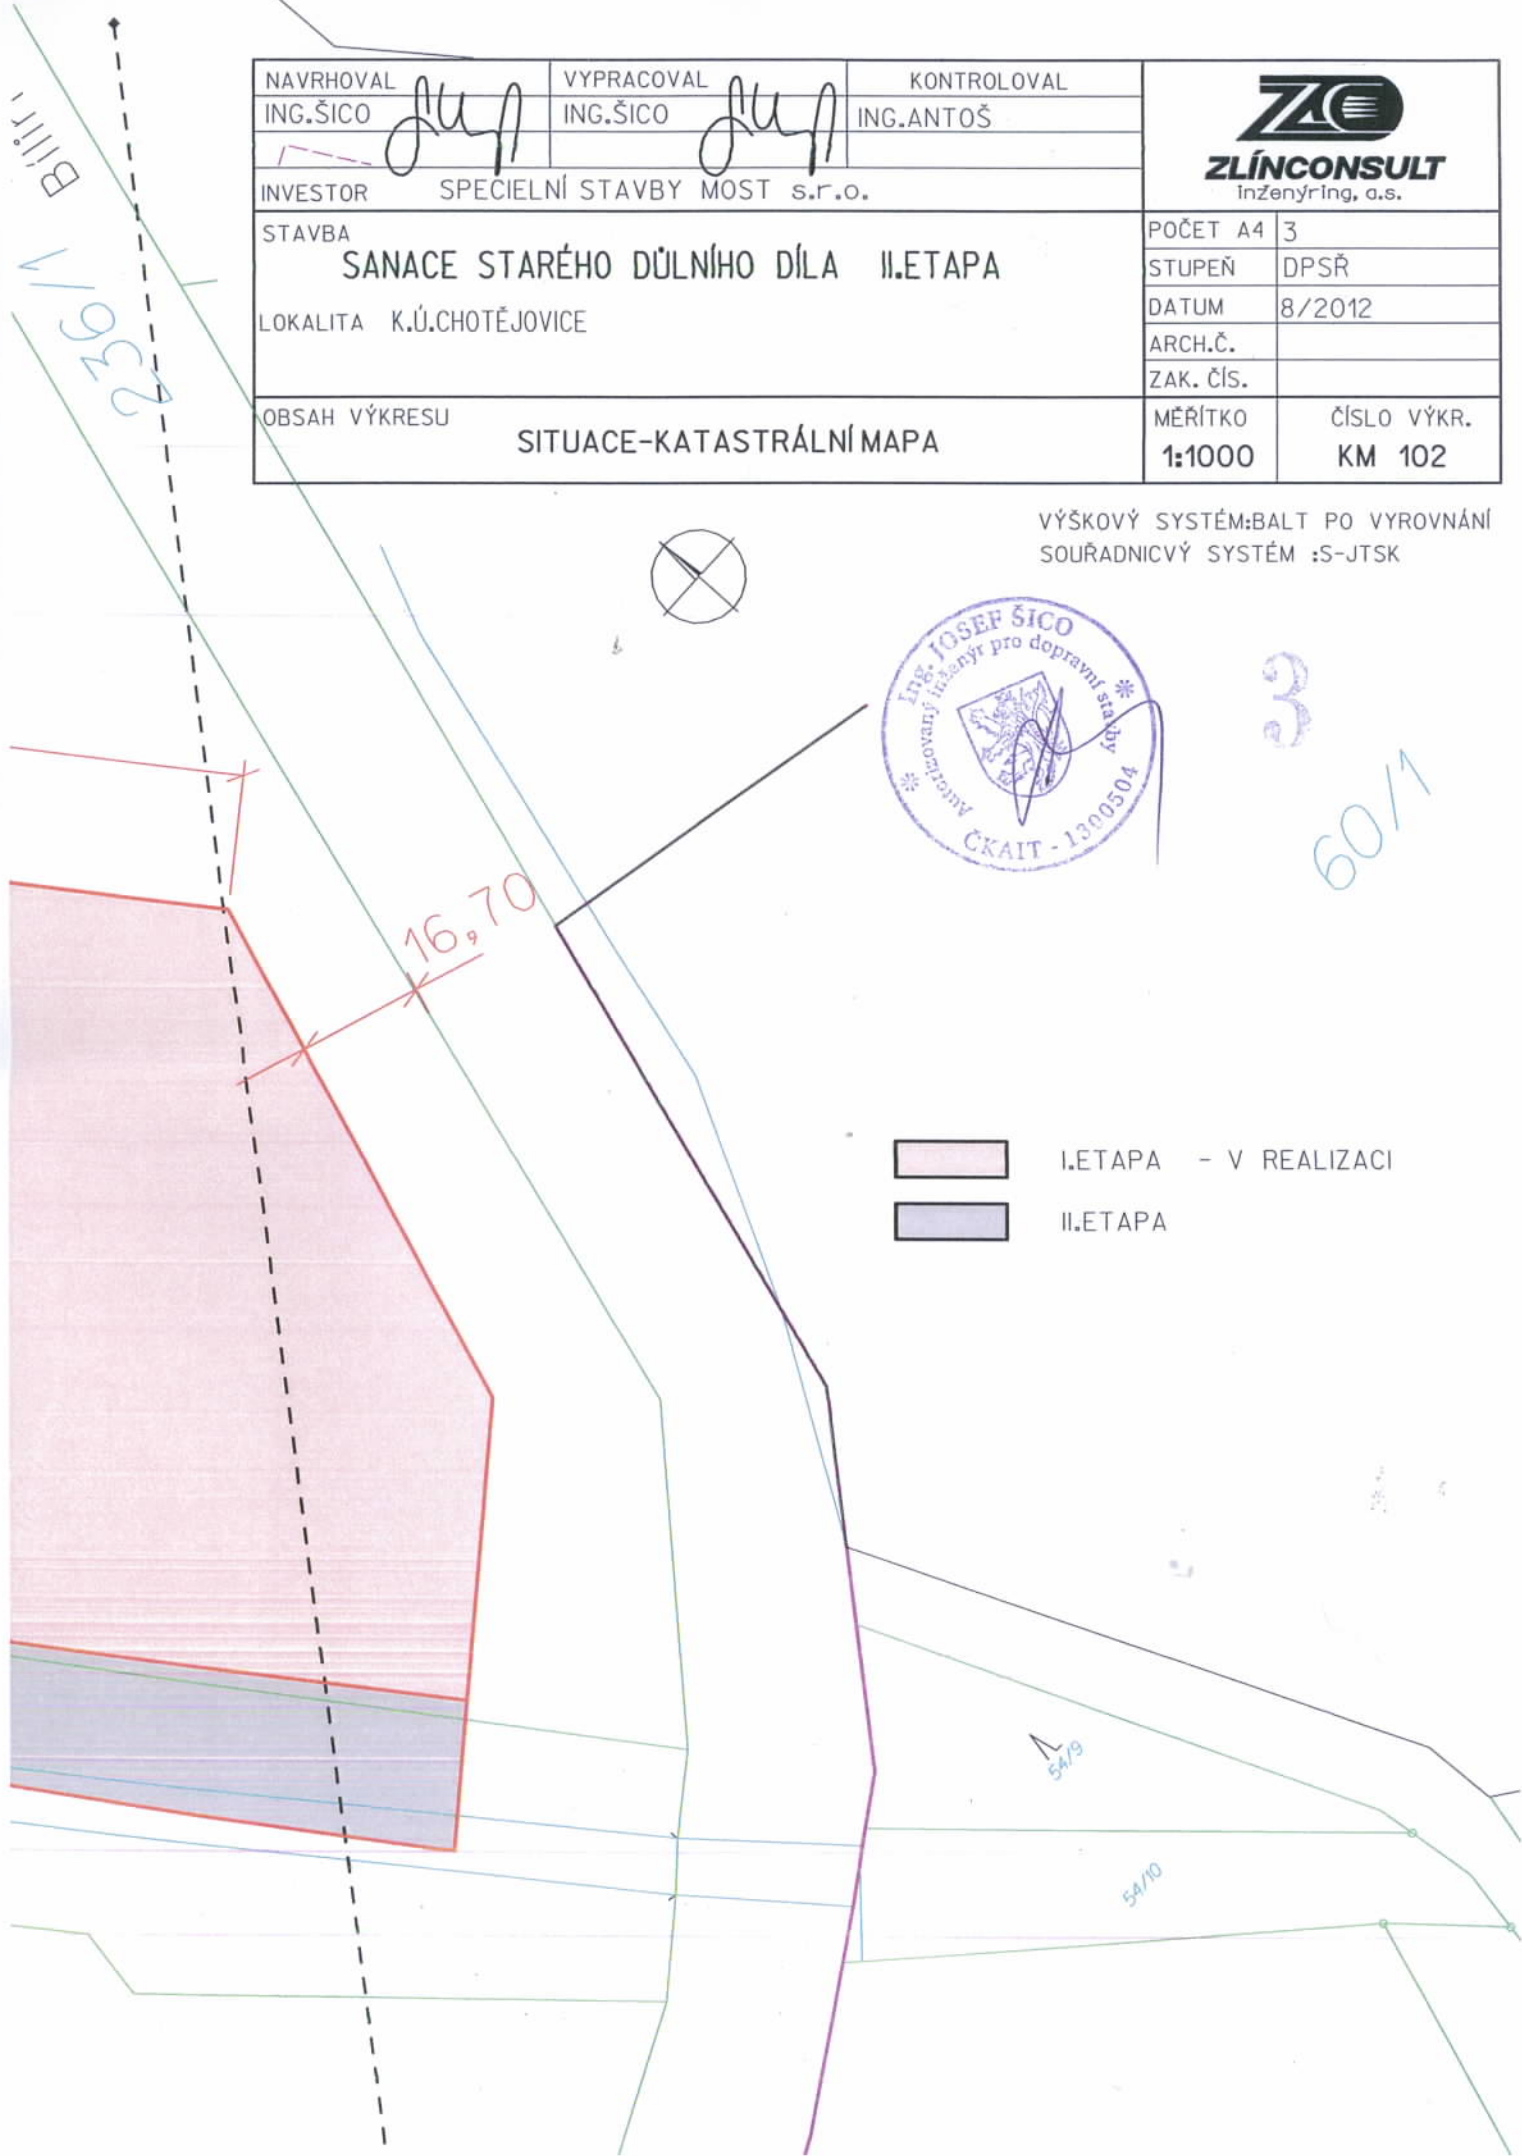


NAVRHOVAL ING.ŠICO	VYPRACOVAL ING.ŠICO	KONTROLOVAL ING.ANTOŠ	 ZLÍNCONSULT Inženýring, a.s.
INVESTOR SPECIELNÍ STAVBY MOST s.r.o.			
STAVBA SANACE STARÉHO DÜLNÍHO DÍLA II.ETAPA			POČET A4 3
LOKALITA K.Ú.CHOTĚJOVICE			STUPEŇ DPSŘ
OBSAH VÝKRESU SITUACE-KATASTRÁLNÍ MAPA			DATUM 8/2012
			ARCH.Č.
			ZAK. ČÍS.
			MĚŘÍTKO 1:1000
			ČÍSLO VÝKR. KM 102

VÝŠKOVÝ SYSTÉM: BALT PO VYROVNÁNÍ
 SOUŘADNICVÝ SYSTÉM :S-JTSK



3
60/1



- I. ETAPA - V REALIZACI
- II. ETAPA