
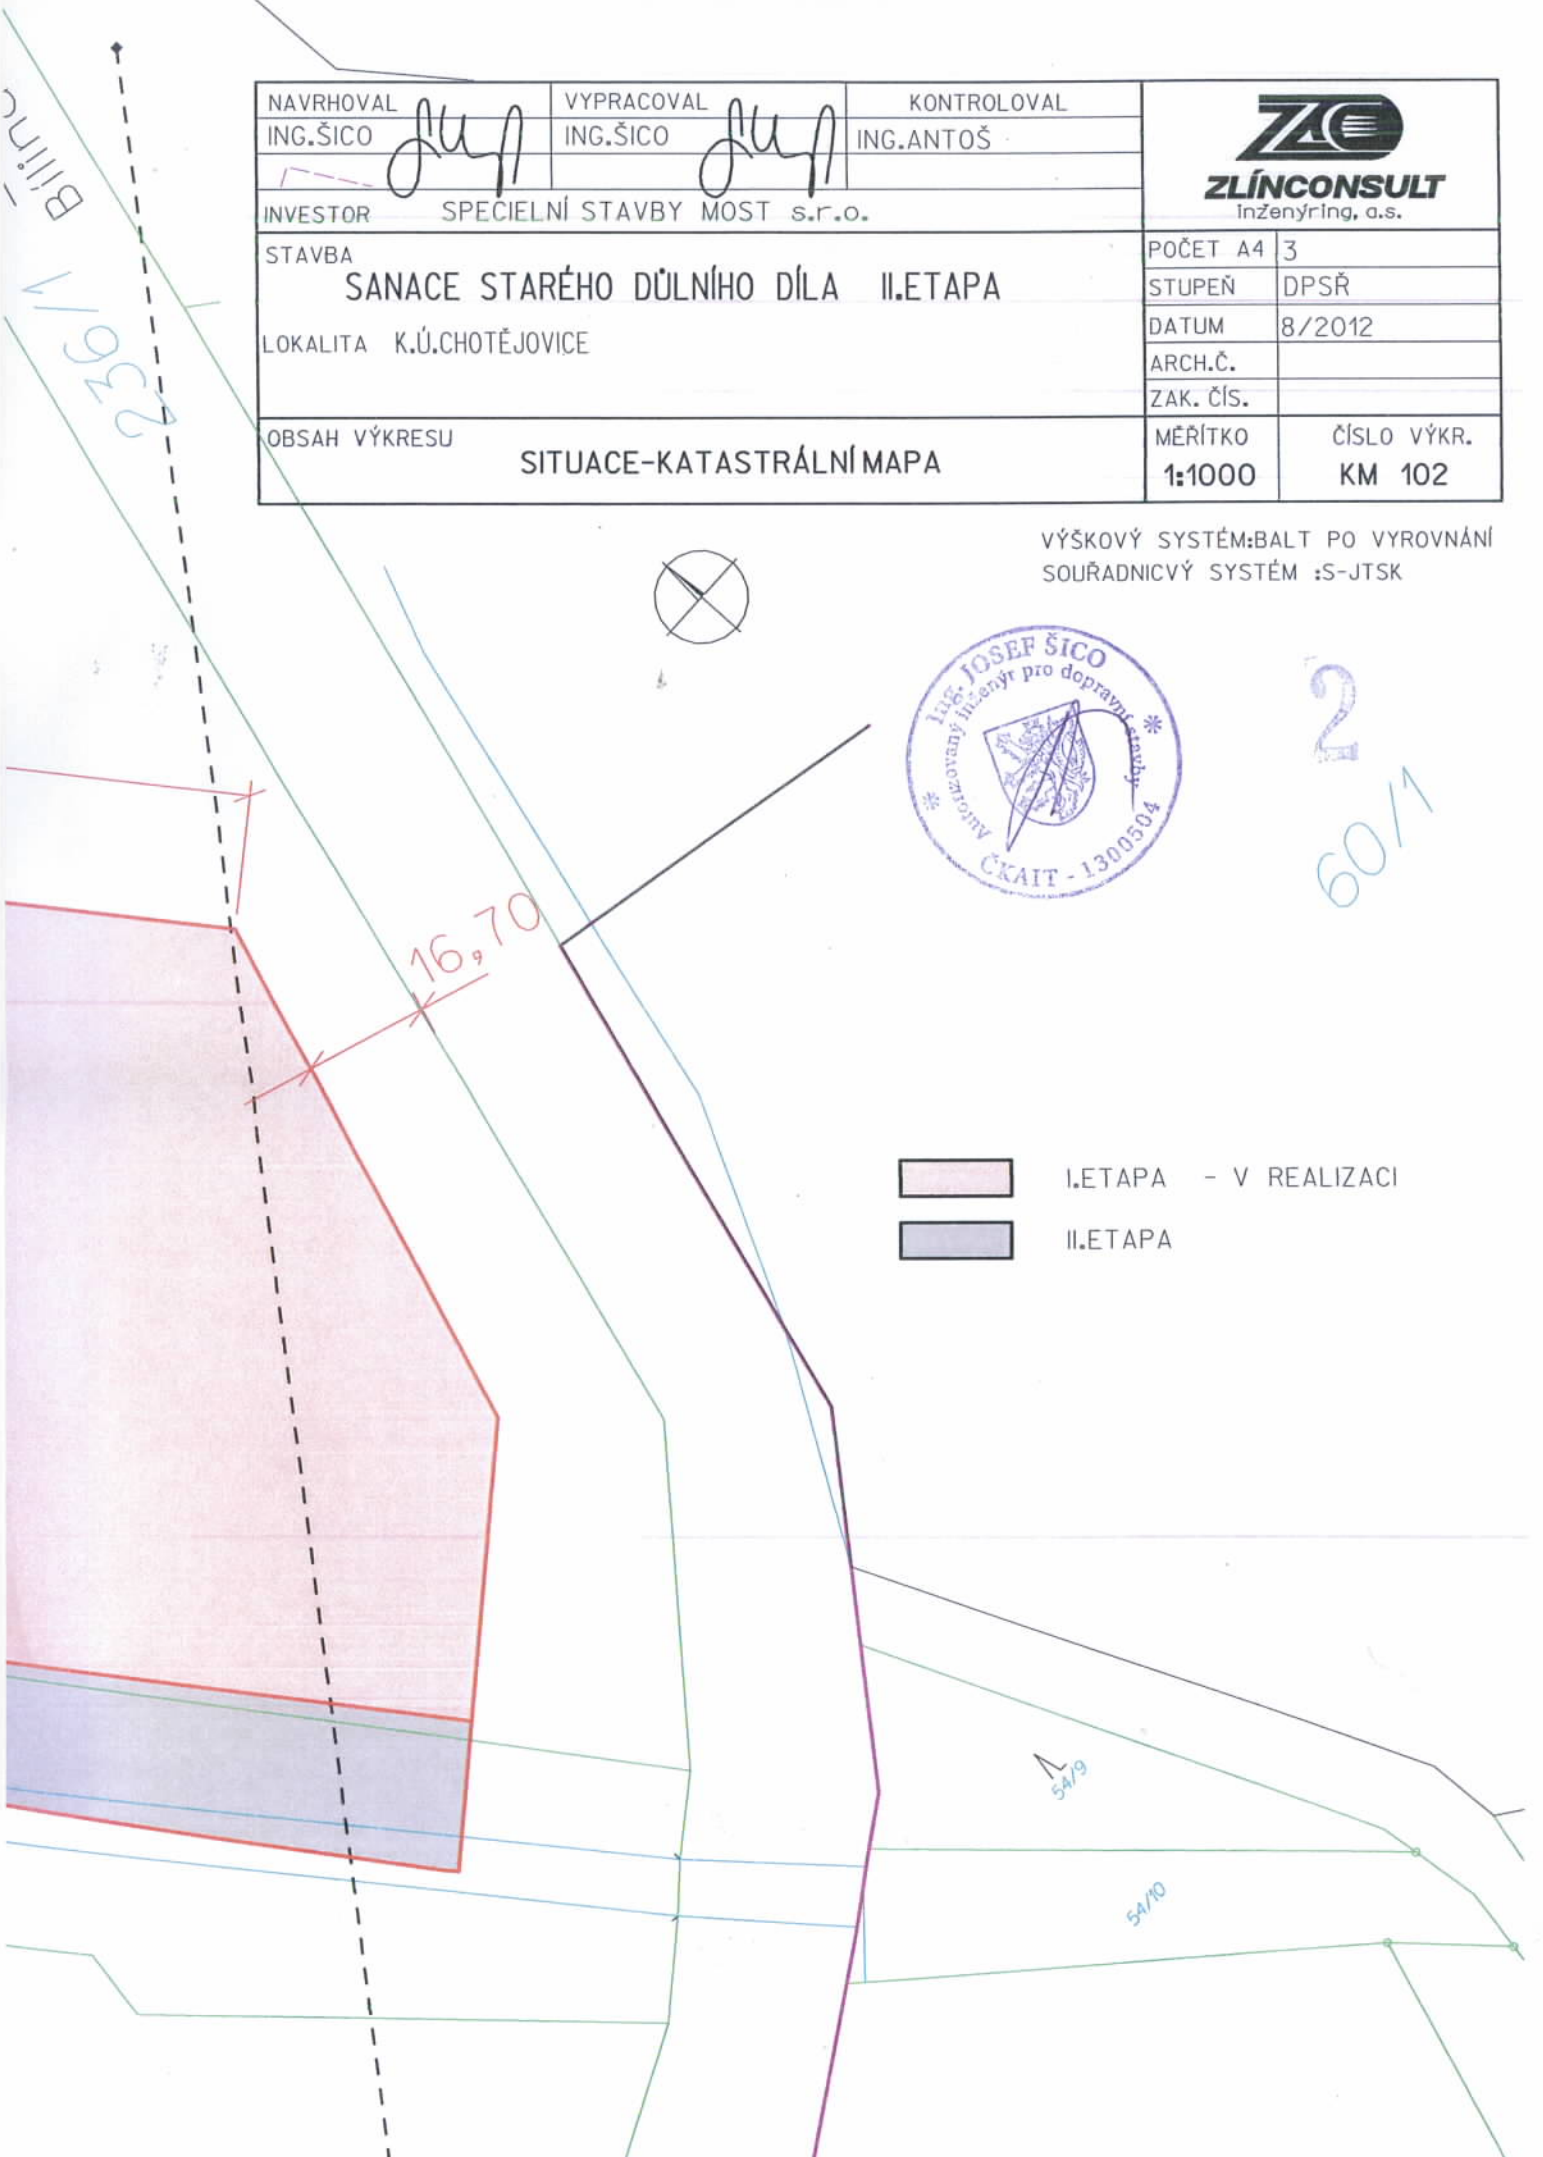


NAVRHOVAL ING.ŠICO	VYPRACOVAL ING.ŠICO	KONTROLOVAL ING.ANTOŠ	 ZLÍNCONSULT inženýring, a.s.
INVESTOR SPECIELNÍ STAVBY MOST s.r.o.			
STAVBA SANACE STARÉHO DŮLNÍHO DÍLA II.ETAPA LOKALITA K.Ú.CHOTĚJOVICE			
OBSAH VÝKRESU SITUACE-KATASTRÁLNÍ MAPA		POČET A4 3	STUPEŇ DPSŘ
		DATUM 8/2012	ARCH.Č.
		ZAK. ČÍS.	
		MĚŘÍTKO 1:1000	ČÍSLO VÝKR. KM 102

VÝŠKOVÝ SYSTÉM: BALT PO VYROVNÁNÍ
 SOUŘADNICVÝ SYSTÉM :S-JTSK



2
60/1



- I. ETAPA - V REALIZACI
- II. ETAPA

54/9

54/10

Bill no
236/1