


ZODPOVĚDNÝ PROJEKTANT		VYPRACOVAL	KRESLIL
ING. OTA ŠKRABAL		ING. OTA ŠKRABAL	
Okres: KROMĚŘÍŽ		Místní úřad: UHRICE	Kraj: ZLÍNSKÝ
Investor: OBEC UHRICE, UHRICE 84, 768 33 MORKOVICE-SLIZANY			
Akce : STAVEBNÍ ÚPRAVY HRBITOVA UHRICE U KROMĚŘÍŽE p.č. 220, 221, 222, 1114			
Obsah : SITUAČNÍ VÝKRES ŠIRŠÍCH VZTAHŮ			
Měřítko: 1:10000		Číslo výkresu: C.1	
Datum 12/2017		Formát 4A4	
Zak. číslo 2017/12/01		Stupeň PD OS	

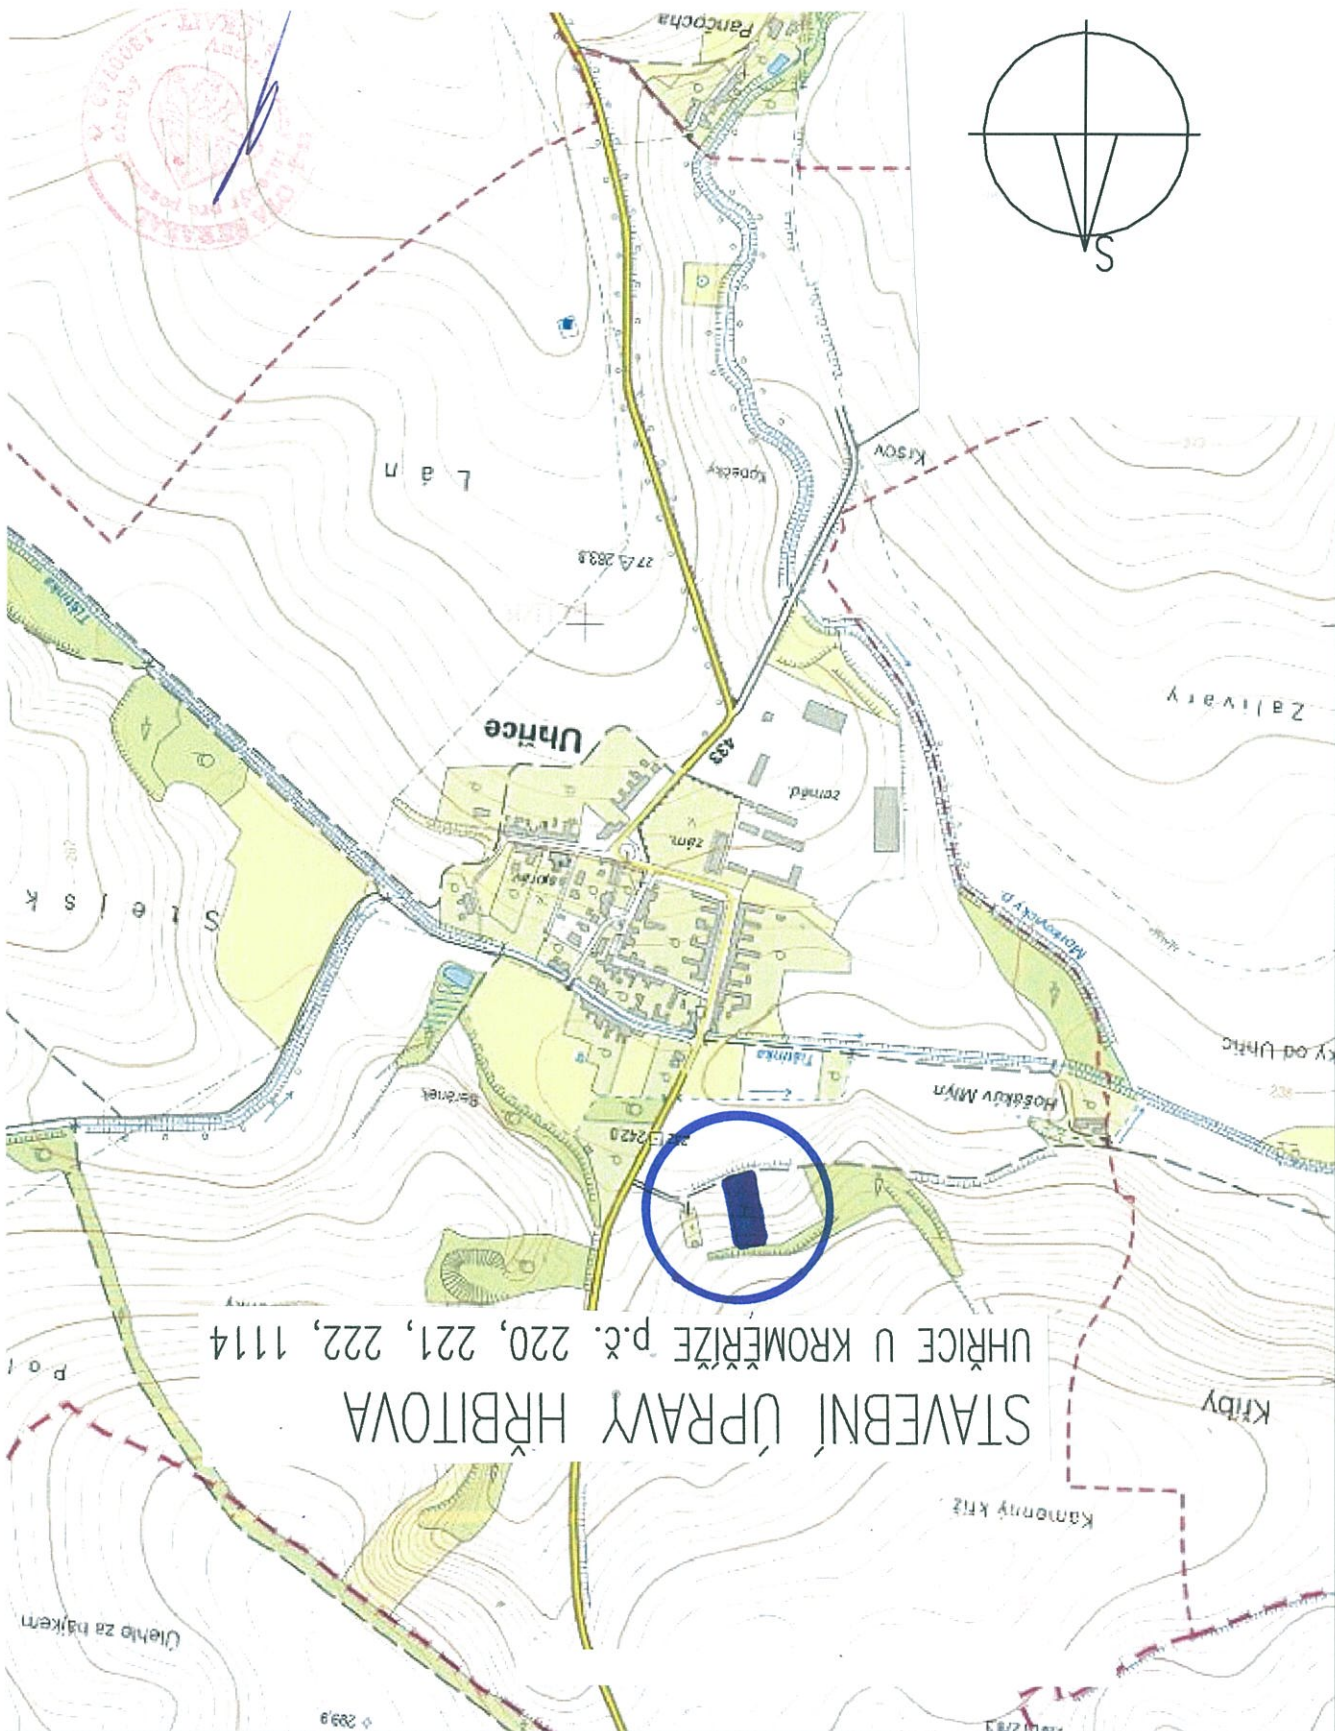

STAVEBNÍ ÚPRAVY HRBITOVA
UHRICE U KROMĚŘÍŽE p.č. 220, 221, 222, 1114

1