Městský úřad Kraslice - Odbor územního plánování, stavebního úřadu a památkové péče
358 20 Kraslice, nám. 28. října 1438

Č.j.:	**771/07/SÚ/HAR 146**	Datum:	**13.12.2007**
Vyřizuje:	Harapátová	Fax:	352 686 809
Tel.:	352 370 446	E-mail:	harapatova@meu.kraslice.cz

VEŘEJNÁ VYHLÁŠKA

OZNÁMENÍ

ZAHÁJENÍ SPOJENÉHO ÚZEMNÍHO A STAVEBNÍHO ŘÍZENÍ A POZVÁNÍ K VEŘEJNÉMU ÚSTNÍMU JEDNÁNÍ

ČEZ Distribuce, a.s., IČ 27232425, Teplická č.p. 874/8, 405 02 Děčín 4, kterého zastupuje Ing. Jaroslav Havlík JH projekt, Národních mučedníků č.p. 196, 339 01 Klatovy

(dále jen "žadatel") podal dne 12.9.2007 žádost o vydání územního rozhodnutí o umístění stavby:

"Úprava vedení 0,4 kV a nový kabelový rozvod pro 9 RD"
Bublava

na pozemku parc. č. 1316/1, 1348/2, 1348/6, 1348/10, 1348/15, 1348/16, 1348/19, 1350/1, 1350/5, 1352/1, 1352/2, 1352/3, 1352/5, 1352/6, 1360/6, 1360/11, 1360/16, 1360/22, 1360/23, 1361/4, 1363/6, 2187/1, 2221/4, 2312/1 v katastrálním území Bublava. Uvedeným dnem bylo zahájeno územní řízení.

I. Městský úřad Kraslice, odbor územního plánování, stavebního úřadu a památkové péče, jako stavební úřad příslušný podle § 13 odst. 1 písm. f) zákona č. 183/2006 Sb., o územním plánování a stavebním řádu (stavební zákon) (dále jen "stavební zákon"), oznamuje podle § 87 odst. 1 stavebního zákona **zahájení územního řízení** a současně nařizuje k projednání žádosti veřejné ústní jednání spojené s ohledáním na místě na den

11. ledna 2008 (čtvrtek) ve 13.00 hodin

se schůzkou pozvaných v budově obecního úřadu Bublava, který tímto žádáme o zajištění jednací místnosti.

Závazná stanoviska dotčených orgánů, námitky účastníků řízení a připomínky veřejnosti musí být uplatněny nejpozději při veřejném ústním jednání, jinak se k nim nepřihlíží.

Účastníci řízení mohou nahlížet do podkladů rozhodnutí přede dnem veřejného ústního jednání (Městský úřad Kraslice, odbor územního plánování, stavebního úřadu a památkové péče č.dv. 411, úřední dny: Pondělí a Středa 8-11,30 a 12,30-17 hodin a mimo tyto dny a hodiny dle předchozí telefonické dohody).

II. Městský úřad Kraslice, odbor územního plánování, stavebního úřadu a památkové péče, jako stavební úřad příslušný podle § 13 odst. 1 písm. f) zákona č. 183/2006 Sb., o územním plánování a stavebním řádu (stavební zákon) (dále jen "stavební zákon"),

oznamuje podle § 112 odstavce 1 stavebního zákona **zahájení stavebního řízení**, ve kterém podle § 112 odst. 2 stavebního zákona stavební úřad upouští od ohledání na místě a ústního jednání. Dotčené orgány mohou uplatnit závazná stanoviska a účastníci řízení své námitky, popřípadě důkazy do

14.1.2008.

K později uplatněným závazným stanoviskům, námitkám, popřípadě důkazům nebude přihlédnuto.

Účastníci řízení mohou nahlížet do podkladů rozhodnutí ve stanovené lhůtě (Městský úřad Kraslice, odbor územního plánování, stavebního úřadu a památkové péče č.dv. 411, úřední dny: Pondělí a Středa 8-11,30 a 12,30-17 hodin a mimo tyto dny a hodiny dle předchozí telefonické dohody).

Poučení:

Účastníci jsou oprávněni navrhovat důkazy a činit jiné návrhy po celou dobu řízení až do vydání rozhodnutí. Účastníci mají právo vyjádřit v řízení své stanovisko. Účastníci se mohou před vydáním rozhodnutí vyjádřit k podkladům rozhodnutí, popřípadě navrhnout jejich doplnění.

Žadatel zajistí, aby informace o jeho záměru a o tom, že podal žádost o vydání územního rozhodnutí, byla bezodkladně poté, co bylo nařízeno veřejné ústní jednání, vyvěšena na místě určeném stavebním úřadem nebo na vhodném veřejně přístupném místě u stavby nebo pozemku, na nichž se má záměr uskutečnit, a to do doby veřejného ústního jednání.

Zúčastní-li se veřejného ústního jednání více osob z řad veřejnosti a mohlo-li by to vést ke zmaření účelu veřejného ústního jednání, zvolí si společného zmocněnce.

K závazným stanoviskům a námitkám k věcem, o kterých bylo rozhodnuto při vydání územního nebo regulačního plánu, se nepřihlíží. Účastník řízení ve svých námitkách uvede skutečnosti, které zakládají jeho postavení jako účastníka řízení, a důvody podání námitek; k námitkám, které nesplňují uvedené požadavky, se nepřihlíží.

Pověřený zaměstnanec stavebního úřadu je podle § 172 odst. 1 stavebního zákona oprávněn při plnění úkolů vstupovat na cizí pozemky, stavby a do staveb s vědomím jejich vlastníků při zjišťování stavu stavby a pozemku nebo opatřování důkazů a dalších podkladů pro vydání správního rozhodnutí nebo opatření.

Stavební úřad může podle § 173 odst. 1 stavebního zákona uložit pořádkovou pokutu do 50 000 Kč tomu, kdo závažným způsobem ztěžuje postup v řízení anebo plnění úkolů podle § 172 odst. 1 stavebního zákona tím, že znemožňuje oprávněné úřední osobě nebo osobě jí přizvané vstup na svůj pozemek nebo stavbu.

Nechá-li se některý z účastníků zastupovat, předloží jeho zástupce písemnou plnou moc.

Nedílnou součástí tohoto oznámení je poučení účastníků řízení v souladu s ustanoveními zákona č. 500/2004 Sb., Správní řád, ve znění pozdějších předpisů.

Zdeněk Nevosad
vedoucí odboru územního plánování,
stavebního úřadu a památkové péče

Městský úřad Kraslice
odbor územního plánování, stavebního úřadu
a památkové péče
úřad územního plánování

Příloha :
- poučení účastníků řízení

Toto oznámení musí být vyvěšeno po dobu 15 dnů.

Vyvěšeno dne: ..... Sejmuto dne: .....

Razítko, podpis orgánu, který potvrzuje vyvěšení a sejmutí oznámení.

Obdrží:

I. účastníci (dodejky) územního řízení :
ČEZ Distribuce, a.s., Teplická č.p. 874/8, 405 02 Děčín 4 - zmocnitel
Ing. Jaroslav Havlík JH projekt, Národních mučedníků č.p. 196, 339 01 Klatovy - zmocněnec
Obec Bublava, 358 01 Bublava 389
Pozemkový fond České republiky územní pracoviště, Nádražní č.p. 11, 356 01 Sokolov
Krajská správa a údržba silnic Karlovarského kraje, Chebská č.p. 282, 356 04 Sokolov

II. Účastníci (dodejky) stavebního řízení :
ČEZ Distribuce, a.s., Teplická č.p. 874/8, 405 02 Děčín 4 - zmocnitel
Ing. Jaroslav Havlík JH projekt, Národních mučedníků č.p. 196, 339 01 Klatovy - zmocněnec
Obec Bublava, 358 01 Bublava 389
Pozemkový fond České republiky územní pracoviště, Nádražní č.p. 11, 356 01 Sokolov
Krajská správa a údržba silnic Karlovarského kraje, Chebská č.p. 282, 356 04 Sokolov
Josef Pražák, Masarykova č.p. 899, 252 63 Roztoky
Helena Pražáková, Masarykova č.p. 899, 252 63 Roztoky
Erich Scheibner, 358 01 Stříbrná 473
Eva Škachová, Na stráni č.p. 1488/13, 358 01 Kraslice
Daniela Johannsenová, Alej svobody č.p. 958, 588 13 Polná
Karel Skach, Pilgenbusch č.p. 3, Dormagen, Německo
Marek Salva, Mánesova č.p. 1005/34, 358 01 Kraslice
Václav Sýkora, Smetanova č.p. 364, 356 01 Sokolov
Gudrun Sýkorová, Smetanova č.p. 364, 356 01 Sokolov
Bedřich Peter, Marie Majerové č.p. 1636, 356 01 Sokolov
Otilia Peterová, 358 01 Bublava 681
Petra Mašínová, Poštovní č.p. 672/18, 357 31 Horní Slavkov
Petr Vokurka, Mánesova č.p. 1669, 356 01 Sokolov
Ing. Miloš Ptáček, Na Hřebenkách č.p. 1336/80, 150 00 Praha
Sylva Švenková, Pohraniční stráže č.p. 380, 358 01 Kraslice
Jan Hřivna, Kmochova č.p. 1057/22, 779 00 Olomouc
Eva Prýmasová, 5. května č.p. 231, 358 01 Kraslice
Markéta Roškotová, Pod nádražím č.p. 1852, 358 01 Kraslice
VaK, a. s., Karlovy Vary, Studentská 328, 360 17 Karlovy Vary
Západočeská plynárenská a.s Plzeň, Ed. Beneše č.p. 70, 304 77 Plzeň
Telefónica O2 Czech Republic, a.s. DLSS Karlovy Vary, P.O.BOX č.p. 56, 130 76 Praha 3

dotčené orgány státní správy
Městský úřad Kraslice odbor dopravy a SH, Dukelská č.p. 1855, 358 20 Kraslice
Obecní úřad Bublava silniční správní úřad, č. p. 389, 357 22 Bublava

Městský úřad Kraslice - Odbor územního plánování, stavebního úřadu a památkové péče
358 20 Kraslice, nám. 28. října 1438

Č.j.:	**771/07/SÚ/HAR 146**	Datum:	**13.12.2007**
Vyřizuje:	Harapátová	Fax:	352 686 809
Tel.:	352 370 446	E-mail:	harapatova@meu.kraslice.cz

POUČENÍ

účastníka řízení podle zákona č. 500/2004 Sb., správní řád, ve znění pozdějších předpisů (dále jen „správní řád")

Zahájení: 12.9.2007
Navrhovatel: ČEZ Distribuce, a.s., IČ 27232425, Teplická č.p. 874/8, 405 02 Děčín 4, kterého zastupuje Ing. Jaroslav Havlík JH projekt, Národních mučedníků č.p. 196, 339 01 Klatovy
Stavba: **"Úprava vedení 0,4 kV a nový kabelový rozvod pro 9 RD" Bublava**
parc. č. 1316/1, 1348/2, 1348/6, 1348/10, 1348/15, 1348/16, 1348/19, 1350/1, 1350/5, 1352/1, 1352/2, 1352/3, 1352/5, 1352/6, 1360/6, 1360/11, 1360/16, 1360/22, 1360/23, 1361/4, 1363/6, 2187/1, 2221/4, 2312/1 v katastrálním území Bublava

1) Ústní jednání je neveřejné (§ 49 odst. 2 správního řádu).
2) Účastník řízení může namítat podjatost úřední osoby, jakmile se o ní dozví (§ 14 odst. 2 správního řádu).
3) Účastník řízení má právo požadovat informace, kdo je v řízení oprávněnou úřadní osobou, a požadovat prokázání totožnosti oprávněné úřední osoby (§ 15 odst. 4 správního řádu).
4) Účastníci řízení mohou jednat v jazyce českém a slovenském (§ 16 odst. 1 správního řádu).
5) Písemnosti vyhotovené v cizím jazyce musí účastník řízení předložit v originálním znění a současně v úředně ověřeném překladu do jazyka českého (§16 odst. 3 správního řádu).
6) Každý, kdo prohlásí, že neovládá jazyk, jímž se vede jednání, má právo na tlumočníka zapsaného v seznamu tlumočníků, kterého si obstará na své náklady (§ 16 odst. 3 správního řádu).
7) Občan České republiky příslušející k národnostní menšině, která tradičně a dlouhodobě žije na území České republiky, má právo před správním orgánem činit podání v jazyce své národnostní menšiny. Pokud nemá správní orgán úřední osobu znalou jazyka národnostní menšiny, obstará si občan tlumočníka zapsaného v seznamu tlumočníků na náklady správního orgánu (§ 16 odst. 4 správního řádu).
8) Osoby neslyšící mají právo na tlumočníka znakové řeči a ti, kteří neovládají znakovou řeč, mají právo na prostředníka k dorozumění (§ 16 odst. 5 správního řádu).
9) Účastníkem řízení v řízení o žádosti je žadatel a další dotčené osoby, na které se vztahuje rozhodnutí (§ 27 odst. 1 písm. a) správního řádu).
10) Účastníky jsou v řízení z moci úřední dotčené osoby, jichž se týká rozhodnutí (§ 27 odst. 1 písm. b) správního řádu).
11) Účastníky řízení jsou též další dotčené osoby, pokud mohou být rozhodnutím přímo dotčeny na svých právech nebo povinnostech (§ 27 odst. 2 správního řádu).
12) Účastníky řízení jsou též osoby, o kterých to stanoví zvláštní zákon (§ 27 odst. 3 správního řádu).
13) Účastníkem řízení je i ten, kdo tvrdí, že je účastníkem řízení, a to do doby, než se prokáže opak (§ 28 odst. 1 správního řádu).
14) Úkony týkající se společných věcí nebo práv činí účastníci řízení společně, pokud ze zvláštního zákona nevyplývá něco jiného (§ 29 odst. 5 správního řádu).

15) Jménem právnické osoby činí úkony její statutární zástupce / § 21 občanského soudního řádu / (§ 30 odst. 1 správního řádu).
16) Za právnickou osobu může činit úkony jen jedna osoba (§ 30 odst. 2 správního řádu).
17) Zástupcem účastníka řízení je zákonný zástupce, opatrovník nebo zmocněnec; zástupcem účastníků , jejichž zájmy si neodporují, může být i společný zmocněnec nebo společný zástupce (§ 31 správního řádu).
18) V rozsahu, v jakém účastník řízení nemá procesní způsobilost, musí být zastupován zákonným zástupcem (§ 32 odst. 1 správního řádu).
19) Účastník si může zvolit zmocněnce. Zmocnění v zastoupení se prokazuje písemnou plnou mocí nebo ústně do protokolu, v téže věci současně lze mít pouze jednoho zmocněnce (§ 33 odst. 1 správního řádu).
20) Účastníci řízení jsou oprávněni navrhovat důkazy a činit jiné návrhy po celou dobu řízení až do vydání rozhodnutí (§ 36 odst. 1 správního řádu).
21) Účastníci řízení mají právo v řízení vyjádřit své stanovisko; pokud o to nepožádají, poskytne jim správní orgán informace o řízení (§ 36 odst. 2 správního řádu).
22) Účastníci řízení mají právo před vydáním rozhodnutí vyjádřit se k podkladům rozhodnutí (§ 36 odst. 3 správního řádu).
23) Účastníci řízení nebo jejich zástupci jsou na požádání správního orgánu povinni předložit průkaz totožnosti (OP) nebo jiný doklad, ze kterého lze ověřit podobu, jméno, příjmení, datum narození a místo trvalého pobytu (§ 36 odst. 4 správního řádu).
24) Účastníci řízení a jejich zástupci mají právo nahlížet do spisu, to i po právní moci rozhodnutí (§ 38 odst. 1 správního řádu).
25) Účastníci mají právo činit si výpisy, mají právo na pořízení kopie spisu nebo její části za úplatu dle zákona č. 634/2004 Sb., o správních poplatcích, a to za 15 Kč za každou započatou stránku (§ 38 odst. 4 správního řádu).
26) Účastníci řízení jsou povinni označit důkazy na podporu svých tvrzení (§ 52 správního řádu).
27) Vlastník nebo uživatel věci, nebo ten, kdo má věc u sebe, je povinen ji předložit správnímu orgánu nebo strpět ohledání věci na místě (§ 54 odst. 1 správního řádu).
28) Tomu, kdo po předchozím napomenutí ruší pořádek nebo neuposlechne pokynu úřední osoby, může být uložena pořádková pokuta ve výši do 50 000 Kč (§ 62 odst. 1 písm. b), c) správního řádu).
29) Ten, kdo nepřístojným chováním ruší pořádek při ústním jednání nebo ohledání na místě, popř. jiného úkonu, může po předchozím upozornění být vykázán z místa (§ 63 odst. 1 správního řádu).
30) Po dobu přerušení řízení činí účastníci řízení úkony, které jsou zapotřebí k odstranění důvodů přerušení (§ 65 odst. 1 správního řádu).

Jméno a příjmení : datum, podpis:

.....

.....


.....

.....

.....

.....

.....

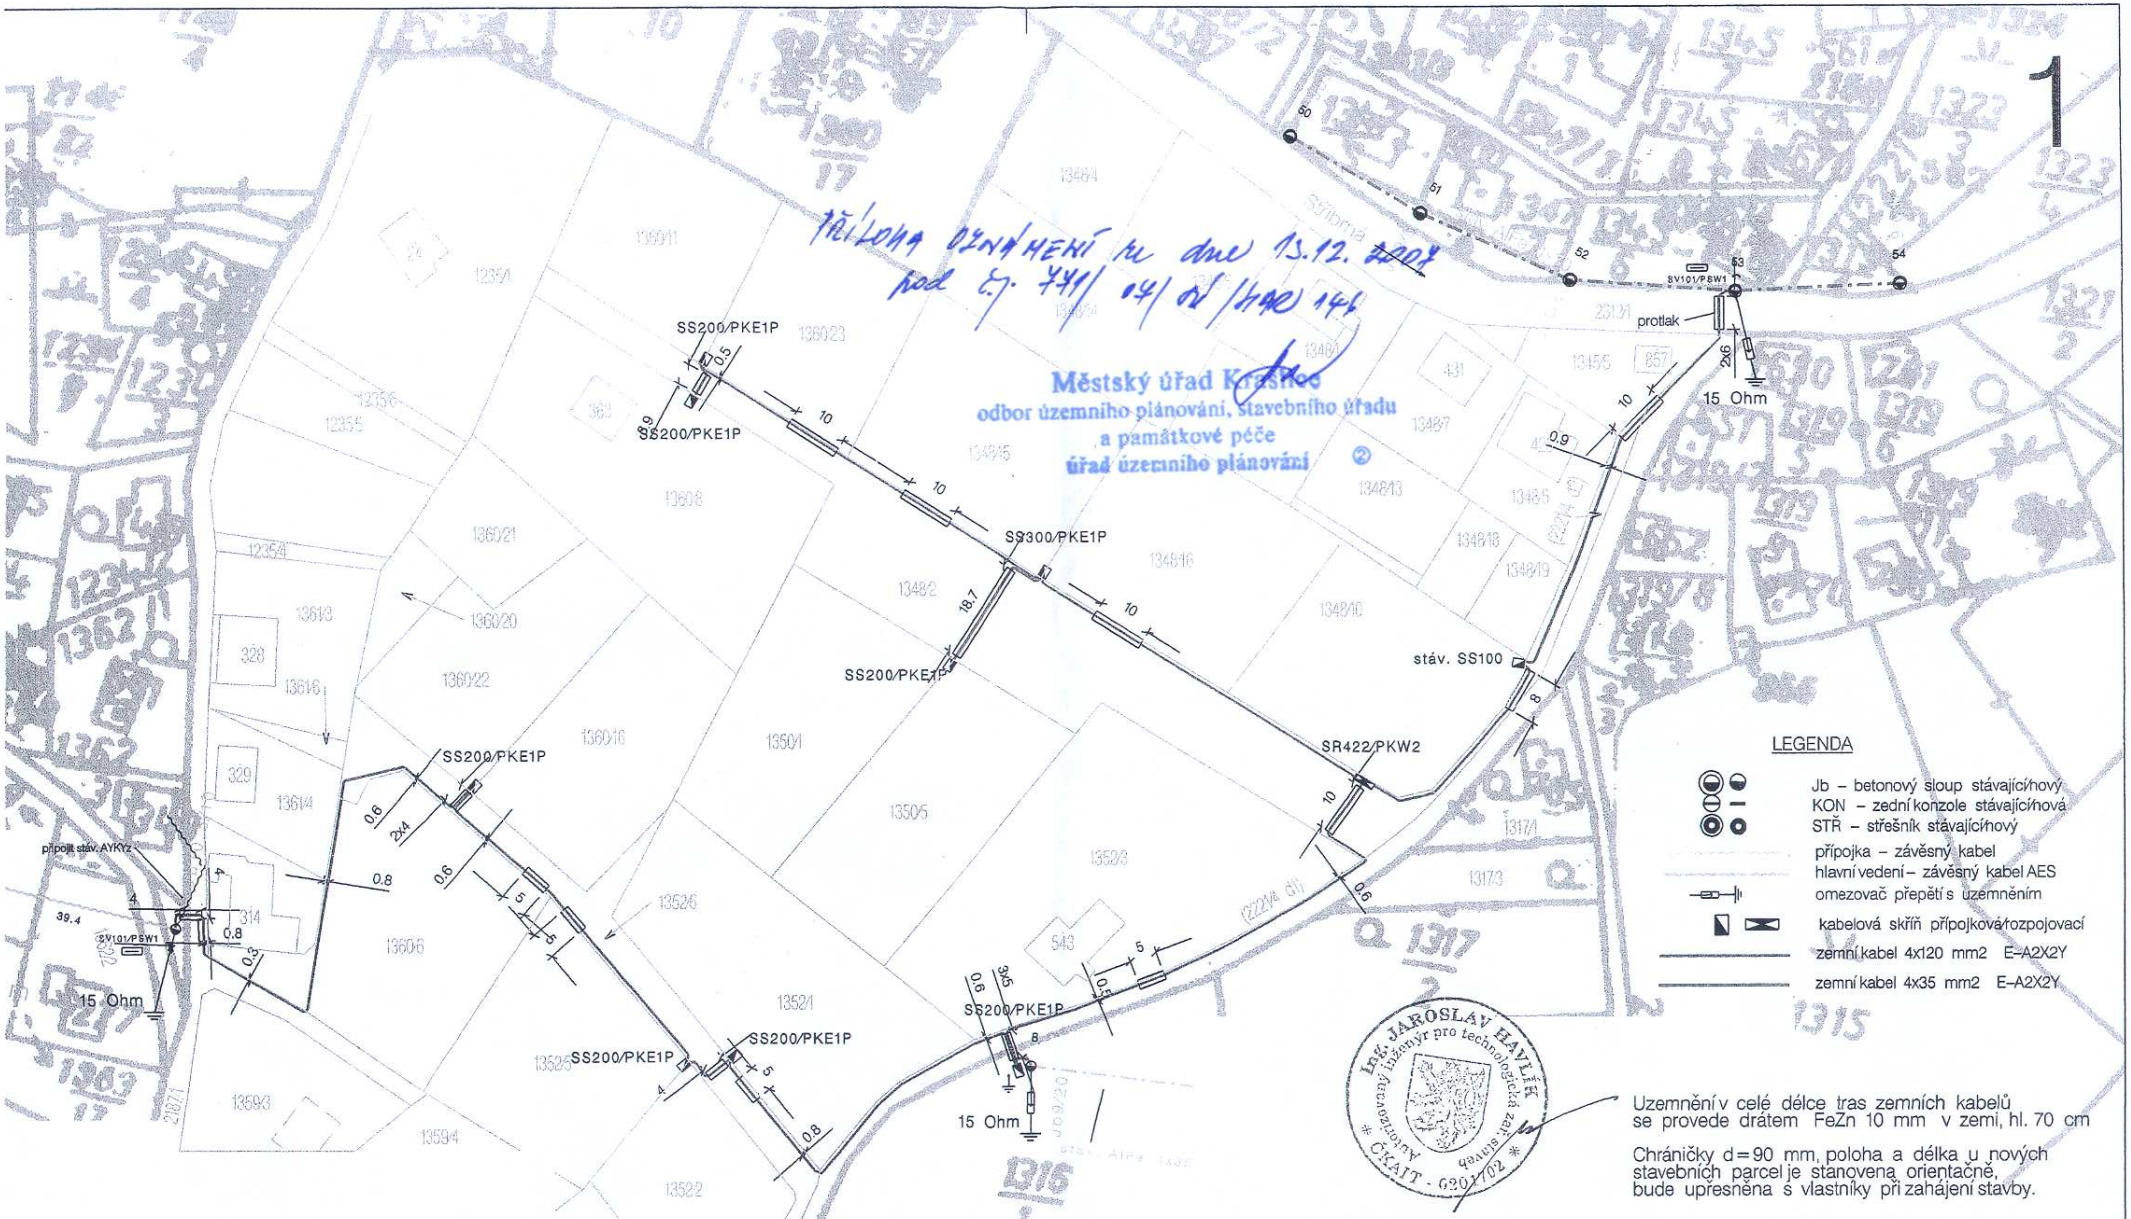

PŘÍLOHA OZNÁMENÍ ze dne 13.12. 2007
pod č.j. 741/04/OV/HAR/146

Městský úřad Krásno
odbor územního plánování, stavebního úřadu
a památkové péče
úřad územního plánování

LEGENDA

- Jb – betonový sloup stávající/nový
- KON – zední konzole stávající/nová
- STŘ – střešník stávající/nový
- přípojka – závěsný kabel
- hlavní vedení – závěsný kabel AES
- omezovač přepětí s uzemněním
- kabelová skříň přípojková/rozpojovací
- zemní kabel 4x120 mm2 E-A2X2Y
- zemní kabel 4x35 mm2 E-A2X2Y

Ing. JAROSLAV HAVLÍK autorizovaný inženýr pro technologická zařízení ČKAIT - 0201702


Uzemnění v celé délce tras zemních kabelů se provede drátem FeZn 10 mm v zemi, hl. 70 cm

Chráničky d=90 mm, poloha a délka u nových stavebních parcel je stanovena orientačně, bude upřesněna s vlastníky při zahájení stavby.

ULOŽENÍ KABELU VE VOLNÉM TERÉNU
(kabel PE samostatně)



ULOŽENÍ KABELU V KOMUNIKACI (VE VJEZDU)

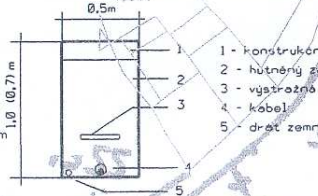

TN-C 3~PEN 50Hz 400/230V

VED. PROJEKTANT	ZODP. PROJEKTANT	VYPRACOVAL	KRESLIL	JH projekt Ing. Jaroslav Havlík
ING. HAVLÍK	ING. HAVLÍK	ING. HAVLÍK	ING. HAVLÍK	Národních mučedníků 169, 339 01 Klatovy IČ: 737 16 847, DIČ: CZ5412151503

KRAJ KARLOVARSKÝ	KAT.ÚZEMÍ BUBLAVA	FORMÁT	2xA4
OBJEDNATEL ČEZ, Distribuce a.s., Teplická 874/8, Děčín 4		DATUM	04/2007
		STUPEŇ	DSP
Bublava, lokalita 9 RD, kNN		ČÍS.ZAKÁZKY	IV-12-0002734
		MĚŘÍTKO	1:1000
			1
OBSAH		ČÍS. PŘÍLOHY	ČÍS. KOPIE