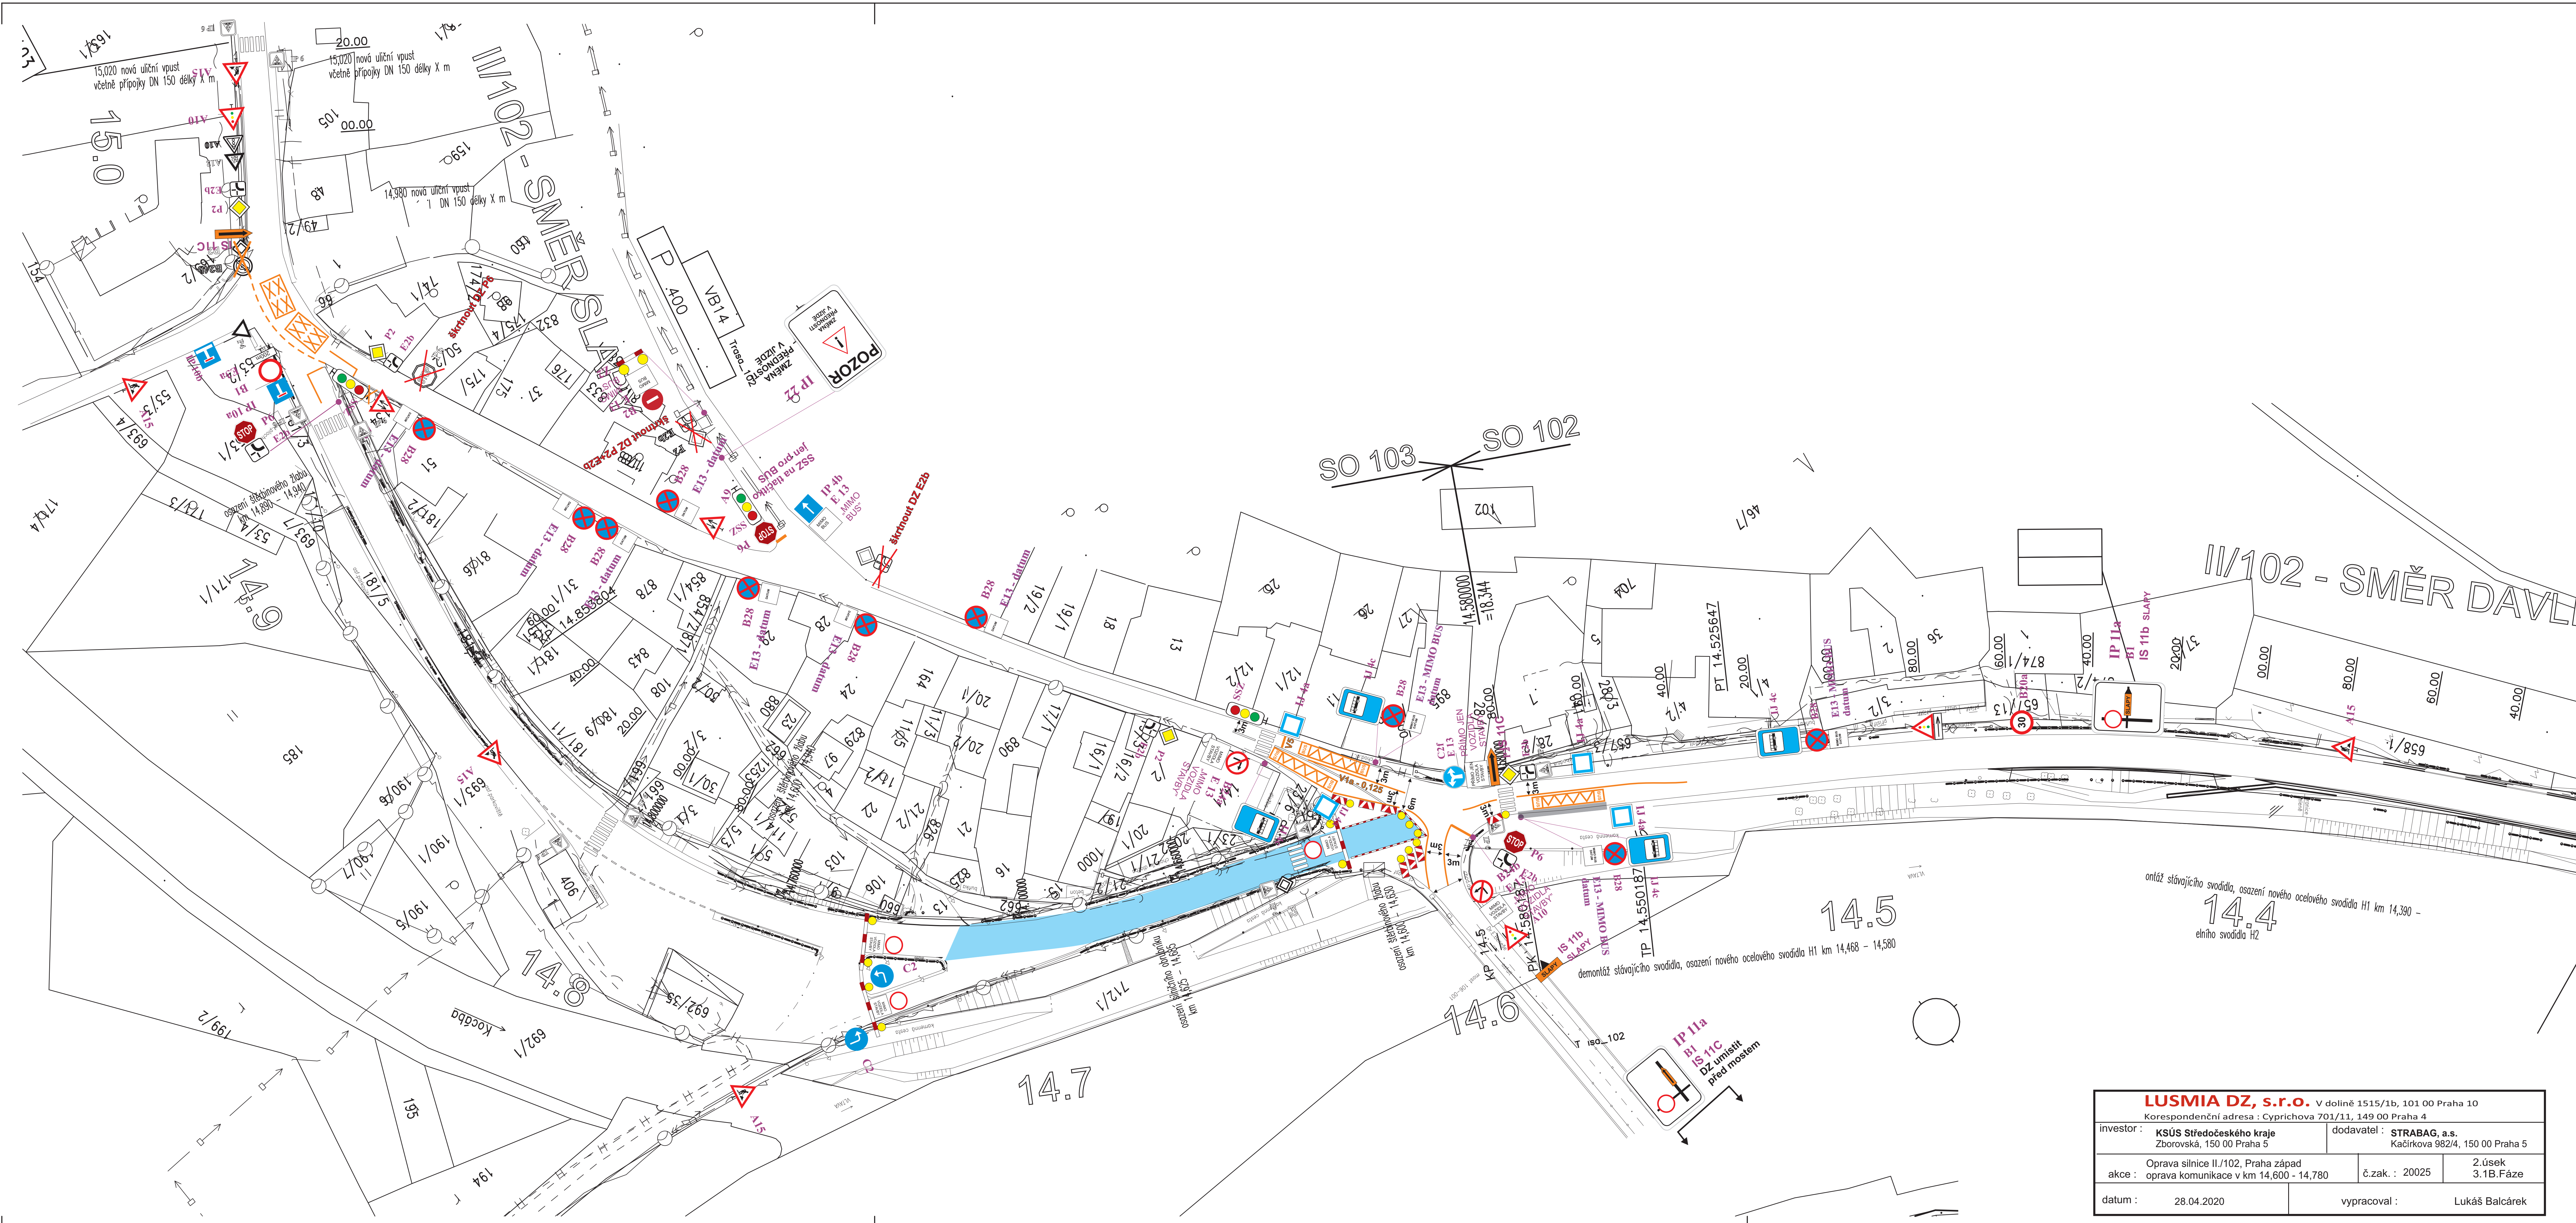

LUSMIA DZ, s.r.o. V dolině 1515/1b, 101 00 Praha 10 Korespondenční adresa : Cyprichova 701/11, 149 00 Praha 4	
investor : **KSÚS Středočeského kraje** Zborovská, 150 00 Praha 5	dodavatel : **STRABAG, a.s.** Kačírkova 982/4, 150 00 Praha 5
akce : Oprava silnice II./102, Praha západ oprava komunikace v km 14,600 - 14,780	č.zak. : 20025 — 2.úsek 3.1B.Fáze
datum : 28.04.2020	vypracoval : Lukáš Balcárek