

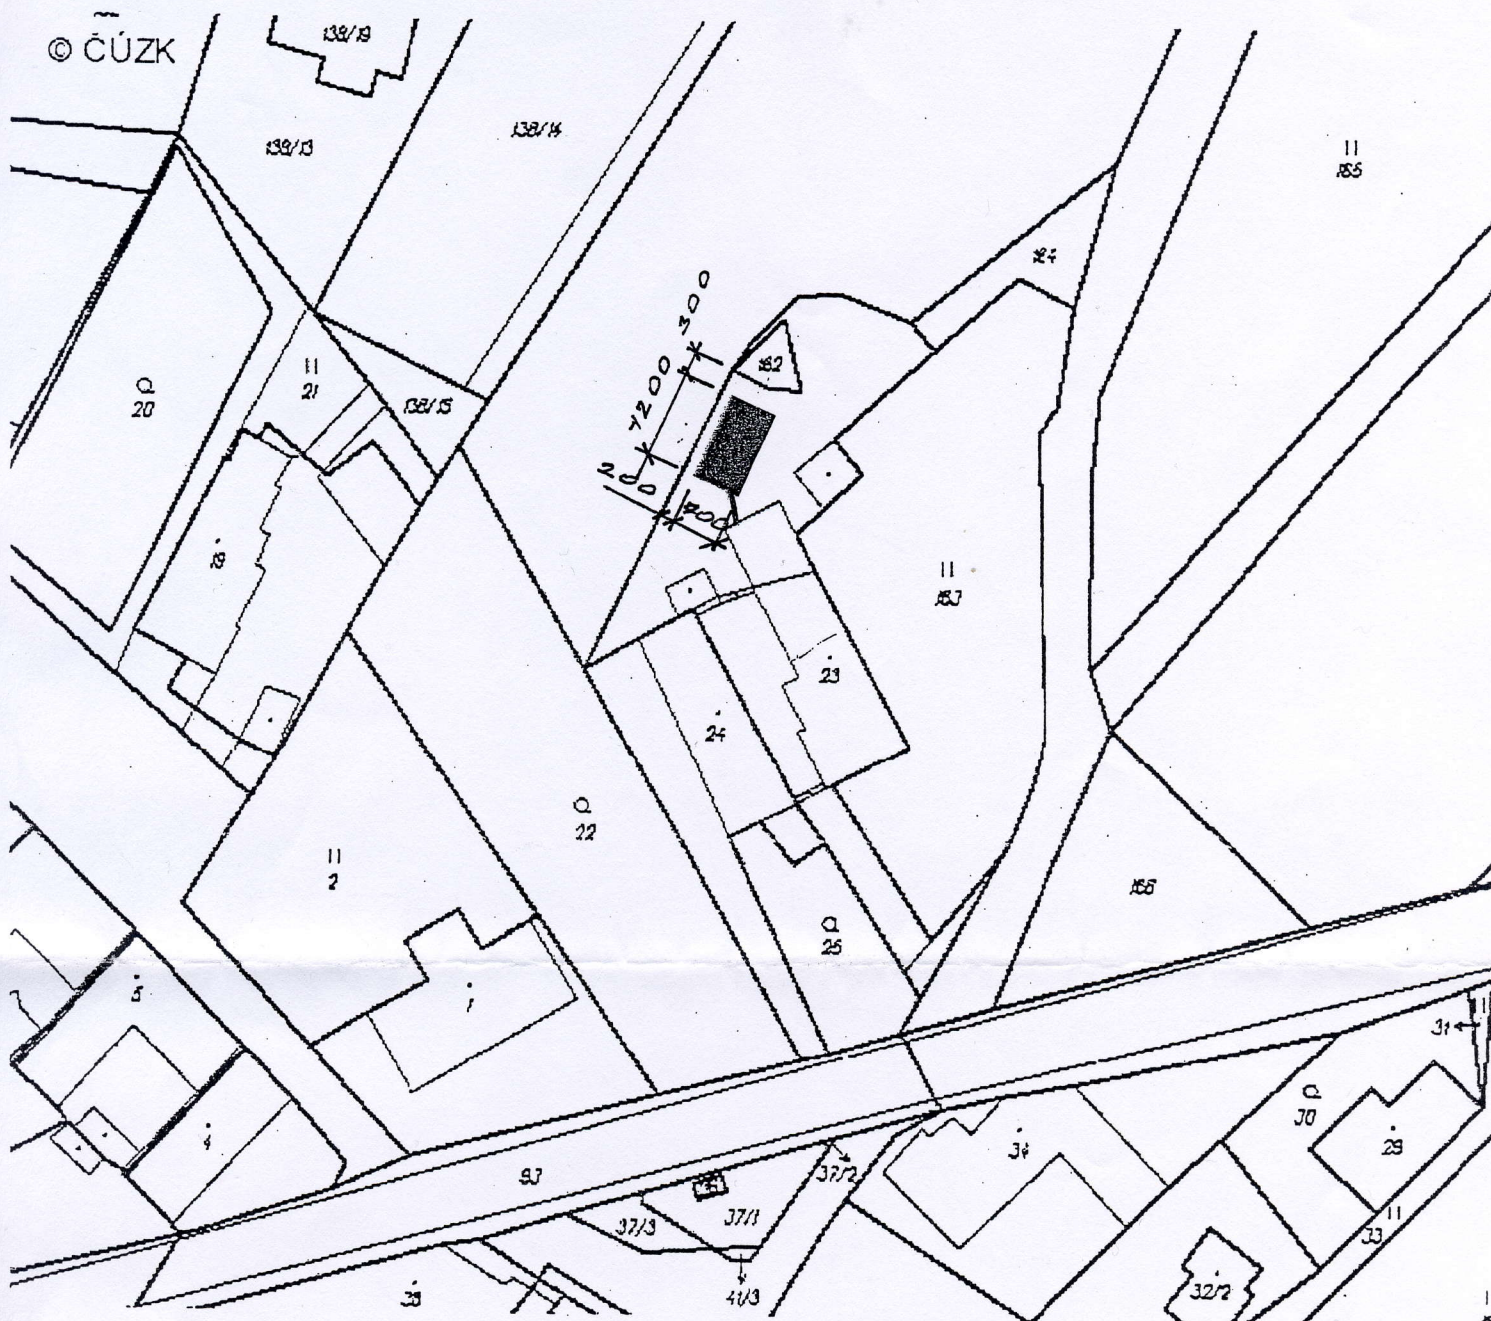


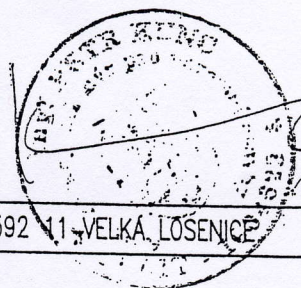

ZÁJMOVÝ OBJEKT

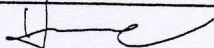

INVESTOR	ANNA A VÁCLAV VESELÝ, RAČÍN 3, 592 11 VELKÁ LOSENICE	atelier.dwg Pekařská 13, 602 00 Brno tel.: +420 605 828 648 www.atelierdwg.cz	
MÍSTO STAVBY	RAČÍN 3, 592 11 VELKÁ LOSENICE		
HIP	ING. PETR KUNC 		
PROJEKTANT	PETRA DANIELOVÁ		
AKCE		DATUM	ČERVENEC 2009
PŘÍSTŘEŠEK NA TECHNIKU		STUPEŇ	DUR
		PROFESE	ARCH. STAVEBNÍ
		MĚŘÍTKO	- 1 : 1000
OBJEKT: SO 01			
SITUACE		VÝKRES C.2	PARÉ 