

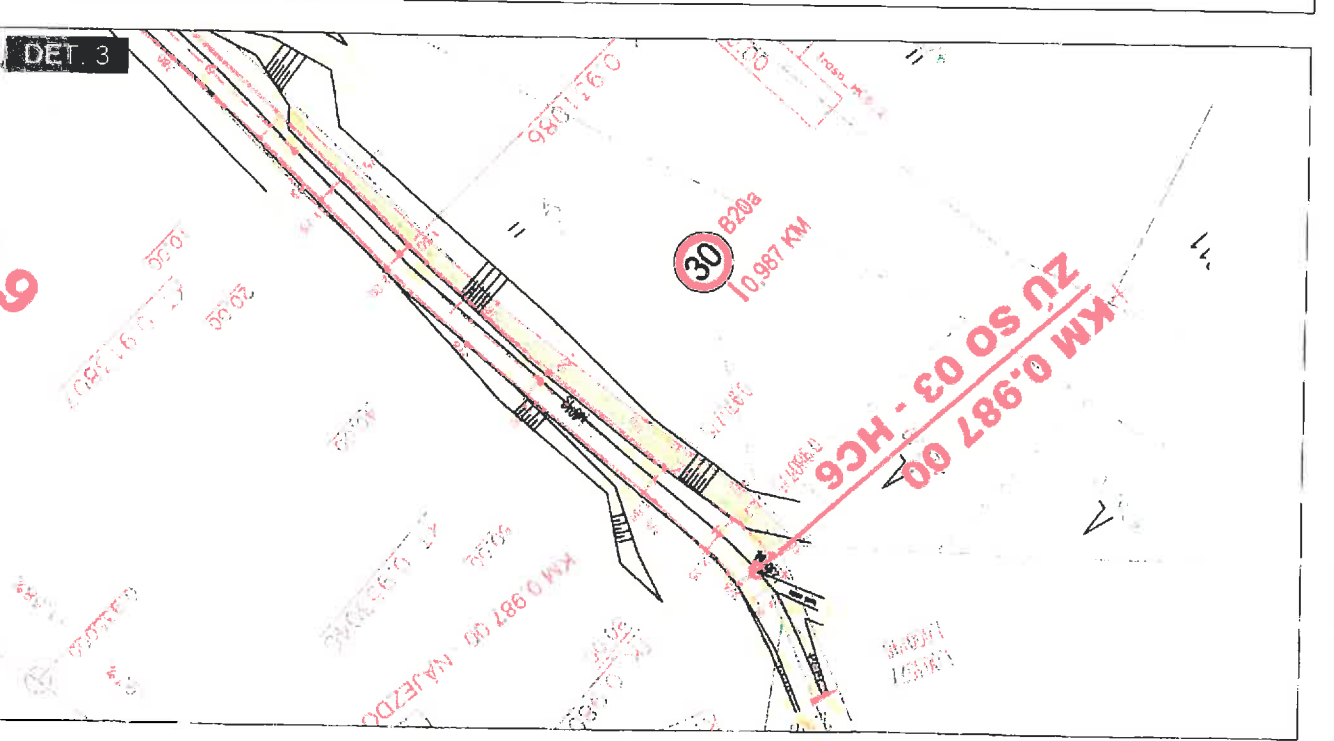


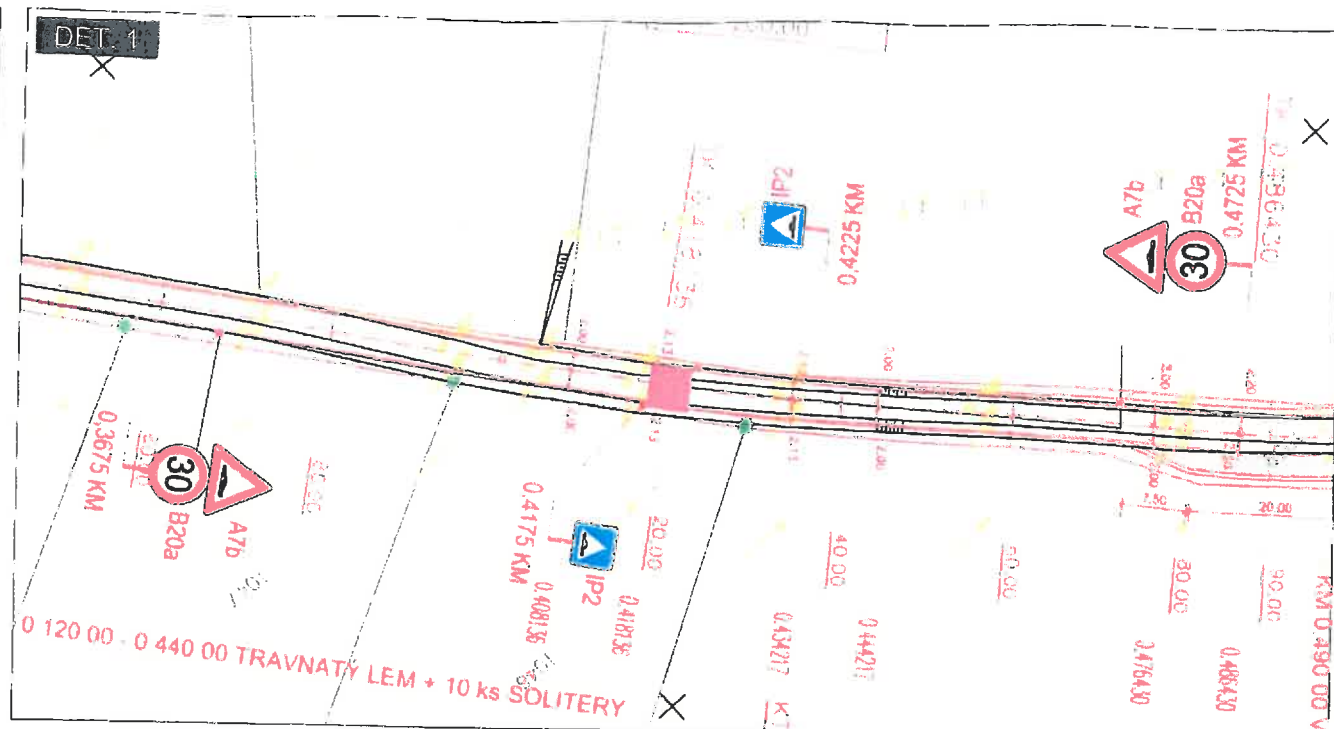

SITUACE

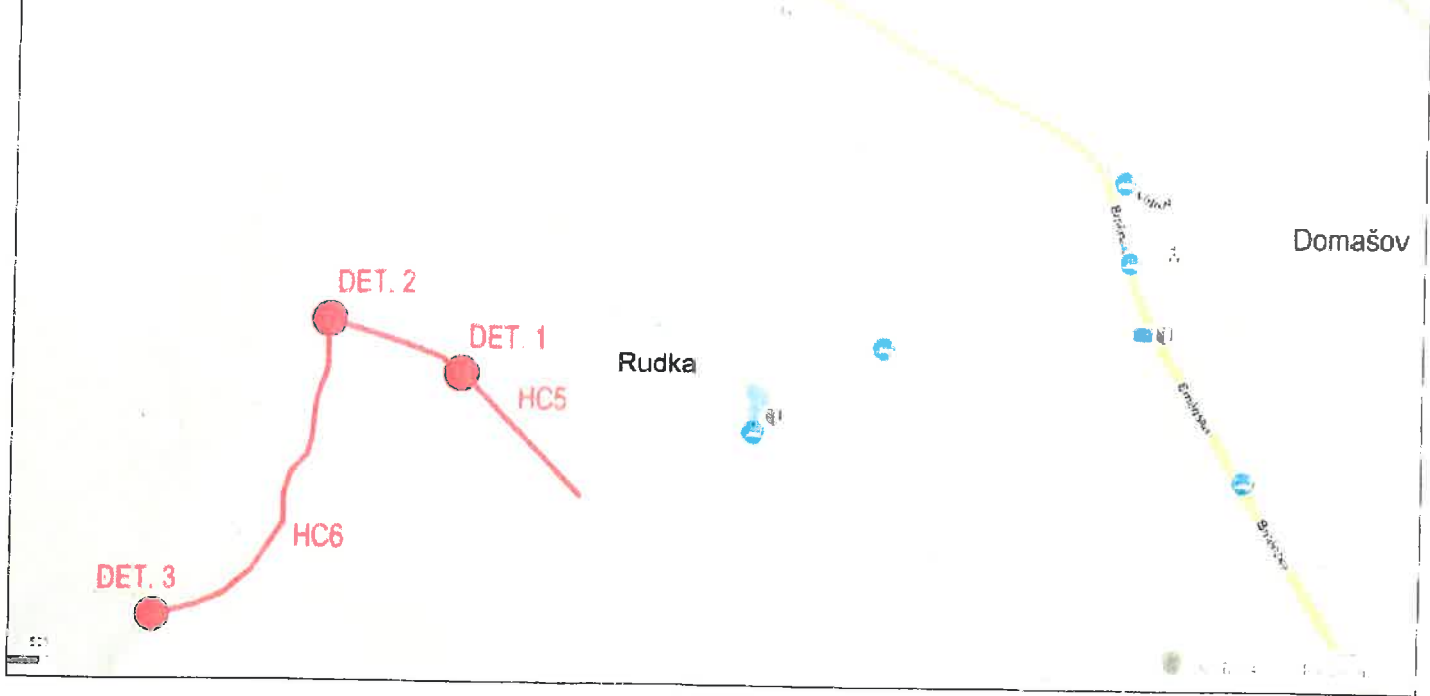

PLATNOST DOKUMENTACE

Policie České republiky Krajské ředitelství policie Jihomoravského kraje Specializované pracoviště dopravního inženýrství BM a BO Odsouhlaseno dne: 16-05-2018 Pod č.j.: KRPB-90389-1 / ČJ-2018-0600DI Dle § 77 zák. č. 13/1997 Sb. § 77 zák. č. 361/2000 Sb. por. Ing. Tomáš Zich Platnost do: Podpis: 322948	PRÍLOHA K Č. J. MR-S 8500/18-DDO BOCH/3 ZE DNE 01.06.2018 MĚSTSKÝ ÚŘAD ROSICE odbor dopravy 665 01 ROSICE
--	---

LEGENDA

NAVRŽENÉ TRVALÉ DOPRAVNÍ ZNAČENÍ A7a	ZPOMALOVCÍ PRAH ZE ZÁMKOVÉ DLAŽBY, DÉLKY 5 m
--	---

Použití dopravního značení bude v základní velikosti a v reflexním provedení Iř.1
K návrhu dopravního značení bylo využito: TP 65 Zásady pro dopravní značení na pozemních komunikacích
TP 66 Zásady pro označování pracovních míst na pozemních komunikacích

VYPRACOVAL:	Jakub Doležel	
KONTROLOVAL:	Lukáš Vonderka	
NÁZEV STAVBY:	Realizace PSZ v k. ú. Rudka – I. etapa	MĚŘITKO: -
		FORMÁT: -
		ÚČEL: RDS
CBSAH:	Trvalé dopravní značení	ČÍSLO PŘÍLOHY: -
		DATUM: 04/2018



ZLINMARK DZ s.r.o.
Hviezdoslavova 1191/55a, 627 00, Brno
Mob.: +420725994681
Mail: zlinmark@zlinmark.cz
www.zlinmark.cz