ÚZEMNÍ PLÁN OBCE SVĚTEC – změna č.1

VÝKRES VEŘEJNĚ PROSPĚŠNÝCH STAVEB

1 : 5 000

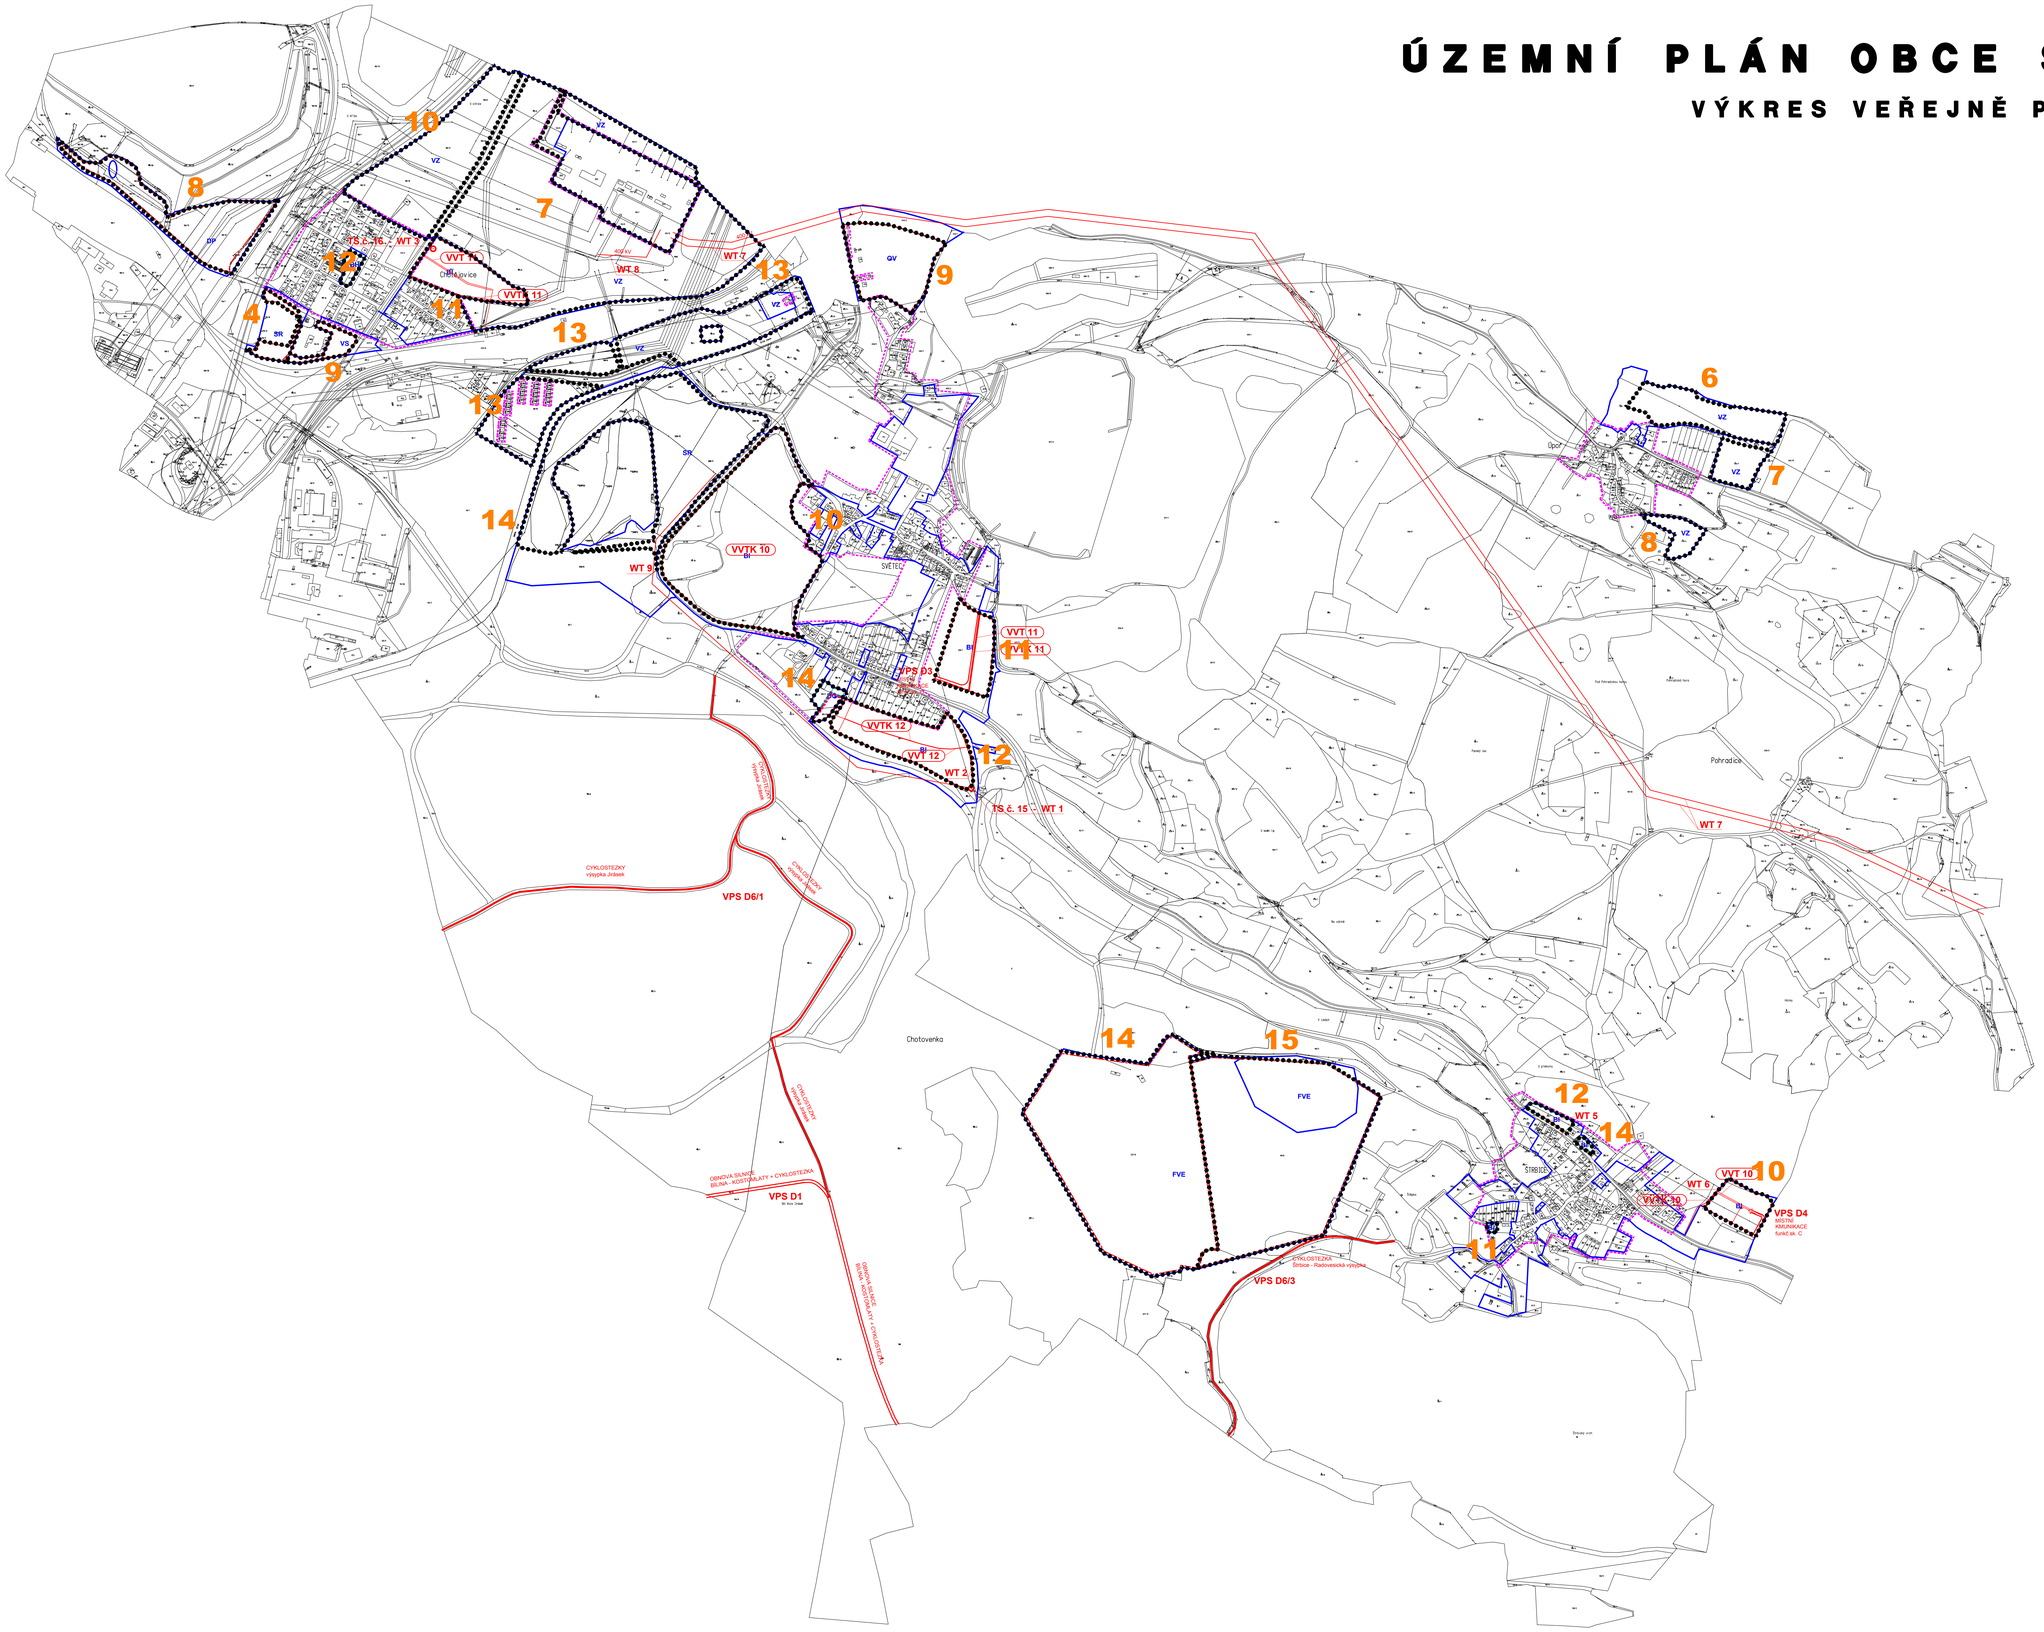

LEGENDA

	HRANICE ZASTAV. ÚZEMÍ OBCE
	HRANICE ŘEŠENÝCH PLOCH
	HRANICE PLOCH PŘESTAVBY
	HRANICE ZASTAVITELNÝCH PLOCH
3	OZNAČENÍ ŘEŠENÝCH PLOCH

HRANICE PLOCH S ROZDÍLNÝM VYUŽITÍM

BI	PLOCHY PRO BYDLENÍ INDIVIDUÁLNÍ
BH	PLOCHY PRO BYDLENÍ HROMADNÉ
SR	PLOCHY PRO SPORT A REKREACI
OV	PLOCHY OBČANSKÉ VYBAVENOSTI
DP	PLOCHA PRO PARKOVIŠTĚ, ÚČEL. KOMUNIKACE A REVITALIZACE ÚZEMÍ
DG	PLOCHY PRO DOPRAVU V KLIDU - GARÁŽE
VS	PLOCHY PRO VÝROBU A SKLADOVÁNÍ
FVE	PLOCHY PRO FOTOVOLTAICKÉ ELEKTRÁRNY
VZ	PLOCHY VEŘEJNÉ ZELENĚ

VEŘEJNĚ PROSPĚŠNÉ STAVBY

SOUHRNNÝ PŘEHLED VEŘEJNĚ PROSPĚŠNÝCH STAVEB VYPLÝVAJÍCÍCH ZE ZMĚNY Č.1 ÚPO :

Označení VPS	popis
VPS D1	Silnice Kostomlaty – Bílina + cyklostezka, obnovená v rámci rekultivace Radovesické výsypky.
VPS D3	Místní komunikace ve Světci, zpřístupňující z východní strany lokalitu výstavby objektu individuálního bydlení č.11
VPS D4	Místní komunikace ve Štrbicích, zpřístupňující z jhovýchodní strany lokalitu výstavby objektu individuálního bydlení č.10.
VPS D6/1	Cyklostezky vysypka Jirásek
VPS D6/3	Cyklostezka Stržbice – Radovesická výsypka
VVT 11	Světec - Vodovod -doplnění sítě DN 90 v délce 400 m
VVT 12	Světec - Vodovod -vyžaduje doplnění sítě DN 110 v délce 450 m a navazuje na okruh plochy 10
VVT 11	Chotějovice - Vodovod -doplnění vodovodní sítě DN 90 v délce 650 m formou zokruhování.
VVT 10	Štrbice – Vodovod – protažení vodovodní sítě DN 90 v délce 200 m.
VVTK 10	Světec – Kanalizace - vybudovat výhradně jen splaškovou kanalizaci v délce závislé na komunikační síti v prostoru zástavby. Předpokládaná délka do 1000 m DN 250 – 300 s vyústěním splaškové kanalizace do sběrné stoky směřující do čerpací stanice odpadních vod od Školní ulice
VVTK 11	Světec – Kanalizace - vybudovat jen splaškovou kanalizaci v délce 450 m DN 250 - 300, zaústěnou do stávající splaškové kanalizace
VVTK 12	Světec – Kanalizace - vybudovat splaškovou kanalizaci v délce 480 m DN 250 – 300, zaústěnou do stoky v Kostomlatské ul. DN 300
VVTK 11	Chotějovice – kanalizace- vybudovat výhradně jen splaškovou kanalizaci v délce závislé na komunikační síti v prostoru zástavby s napojením na stoku jednotné kanalizace v komunikaci ve směru do Bíliny. Předpokládaná délka 600 m DN 250 – 300.
VVTK 10	Štrbice – Kanalizace- vybudovat výhradně jen splaškovou kanalizaci v prostoru zástavby DN 250 – 300 v délce 150 m s napojením na kanalizaci v ploše 8.
WT 7	výstavba dvojitého vedení 400 kV Chotějovice – Výškov, Užín
WT 8	výstavba vedení 400 kV ELE – RZ Chotějovice

VYMEZENÍ DALŠÍCH VEŘEJNĚ PROSPĚŠNÝCH STAVEB A VEŘEJNĚ PROSPĚŠNÝCH OPATŘENÍ, PRO KTERÉ LZE UPLATNIT PŘEDKUPNÍ PRÁVO

označení VPS	*sídlo*	*VPS*
WT 1	Světec	výstavba trafostanice č.15 včetně krátké VN přípojky pro rozvojové plochy č. 11, 12 a 14
WT 2	Světec	rozšíření místní středotlaké plynovodní sítě do rozvojové plochy č.12
WT 3	Chotějovice	výstavba trafostanice č.16 včetně krátké kabelové VN přípojky pro rozvojovou plochu č. 11
WT 4	Chotějovice	rozšíření místní středotlaké plynovodní sítě do rozvojové plochy č.11
WT 5	Štrbice	rozšíření místní středotlaké plynovodní sítě do rozvojové plochy č.12
WT 6	Štrbice	rozšíření místní středotlaké plynovodní sítě do rozvojové plochy č.10
WT 7		výstavba dvojitého vedení 400 kV Chotějovice – Výškov, Užín
WT 8	Chotějovice	výstavba vedení 400 kV ELE – RZ Chotějovice
WT 9	Světec	přeložka vedení VN 10 kV

WITZNER & WITZNER s.r.o. Teplice, Fučíkova 399, PSČ 415 01			WITZNER & WITZNER s.r.o. Teplice, Fučíkova 399, PSČ 415 01 tel.: (0417) 541808, (0417) 541808 (0417) 523818 (0417) 7364 78 IČO: 00432843
Zodpovědný projektant: Ing. arch. Petr Witzner	Ověřovatel / kvalif.: Ing. Petr Witzner		
Místo: Teplice	Obec: Světec		
Investor / odběratel: Obecní úřad Světec, Zámek 1, 417 53 Světec			
Číslo zakázky: -	Nové dílo	**ÚZEMNÍ PLÁN OBCE SVĚTEC ZMĚNA Č.1**	Pořad. formátu: 21 A4
			Datum: 12/09
			Číslo zakázky: 1/W/98
Stupeň dokumentace:	Druh:	**VÝKRES VEŘEJNĚ PROSPĚŠNÝCH STAVEB, OPATŘENÍ A ASANACÍ 1:5000**	Číslo přílohy: **3** / Číslo paré:

V/Š = 917 / 1337 (1.23m.)