

# OZNÁMENÍ

## o obnově katastrálního operátu novým mapováním

Obec Tisová podle ustanovení § 38 odst. 1 zákona č. 256/2013 Sb., o katastru nemovitostí (katastrální zákon),

### vyhlašuje

na základě oznámení Katastrálního úřadu pro Pardubický kraj, Katastrálního pracoviště Ústí nad Orlicí (dále jen „katastrální úřad“), č.j. OO-9/2017-611, že v katastrálním území Tisová u Vysokého Mýta obce Tisová bude zahájena obnova katastrálního operátu novým mapováním (dále jen „obnova katastrálního operátu“).

Zahájení obnovy katastrálního operátu se předpokládá přibližně v období od 01.01.2018 do 01.06.2018. Přesný termín bude oznámen nejméně 30 dnů předem.

**Vlastníci nemovitostí budou ke zjišťování průběhu hranic pozemků a vnějšího obvodu budov písemně zváni nejméně týden předem, přitom jsou povinni označit trvalým způsobem a na vlastní náklad nesporné hranice svých pozemků** (§ 37 odst. 1 písm. b) katastrálního zákona). Způsob označení hranic pozemků musí být v souladu s ustanovením § 91 vyhlášky č. 357/2013 Sb., o katastru nemovitostí (katastrální vyhláška). Pokud vlastník hranice svých pozemků neoznačí, může katastrální úřad rozhodnout, že hranice označí na náklad vlastníka (§ 37 odst. 2 katastrálního zákona) a vlastníku uloží pokutu za porušení pořádku na úseku katastru. Neoznačují se hranice pozemků, které jsou sloučeny do větších půdních celků (§ 62 odst. 1 katastrálního zákona). Vlastníci takových pozemků se vyzývají, aby v zájmu správného doplnění hranic do katastru nemovitostí předem vyhledali zachované úseky hranic pozemků, popř. zachované hraniční znaky, a při zjišťování průběhu hranic na ně upozornili komisi.

Zaměstnanci katastrálního úřadu a jejich pomocní pracovníci (dále jen „oprávněné osoby“) jsou podle § 7 odst. 1 zákona č. 200/1994 Sb., o zeměměřictví a o změně a doplnění některých zákonů souvisejících s jeho zavedením (dále jen „zákon o zeměměřictví“), ve znění pozdějších předpisů, oprávněni po oznámení vstupovat a vjíždět v nezbytném rozsahu na nemovitosti; do staveb mohou vstoupit se souhlasem jejího vlastníka nebo oprávněného uživatele. Oprávnění ke vstupu na nemovitost prokazují služebním průkazem. Vlastník nebo provozovatel zařízení, které může ohrozit život nebo zdraví, je povinen poučit oprávněné osoby před vstupem do tohoto zařízení o bezpečnosti a ochraně zdraví při práci.

Podle § 8 odst. 4 zákona o zeměměřictví je vlastník nemovitosti nebo oprávněný uživatel povinen strpět umístění měřických značek na nemovitosti včetně využívání značek bodových polí a zdržet se všeho, co by tyto značky mohlo poškodit, učinit nepoužitelnými nebo zničit. Kdo poškodí, zničí nebo neoprávněně přemístí měřickou značku, dopustí se podle § 17a zákona o zeměměřictví porušení pořádku na úseku zeměměřictví a může být za to pokutován.

# Lokalita zpracovávaná novým mapováním


Za správnost vyhotovení: Marhinka Dana

Přehled katastrálního území Tisová u Vysokého Mýta

Digitální katastrální mapa  
na podkladě komplexních pozemkových úprav

Lokalita zpracovávaná  
novým mapováním

Digitalizovaná  
katastrální mapa

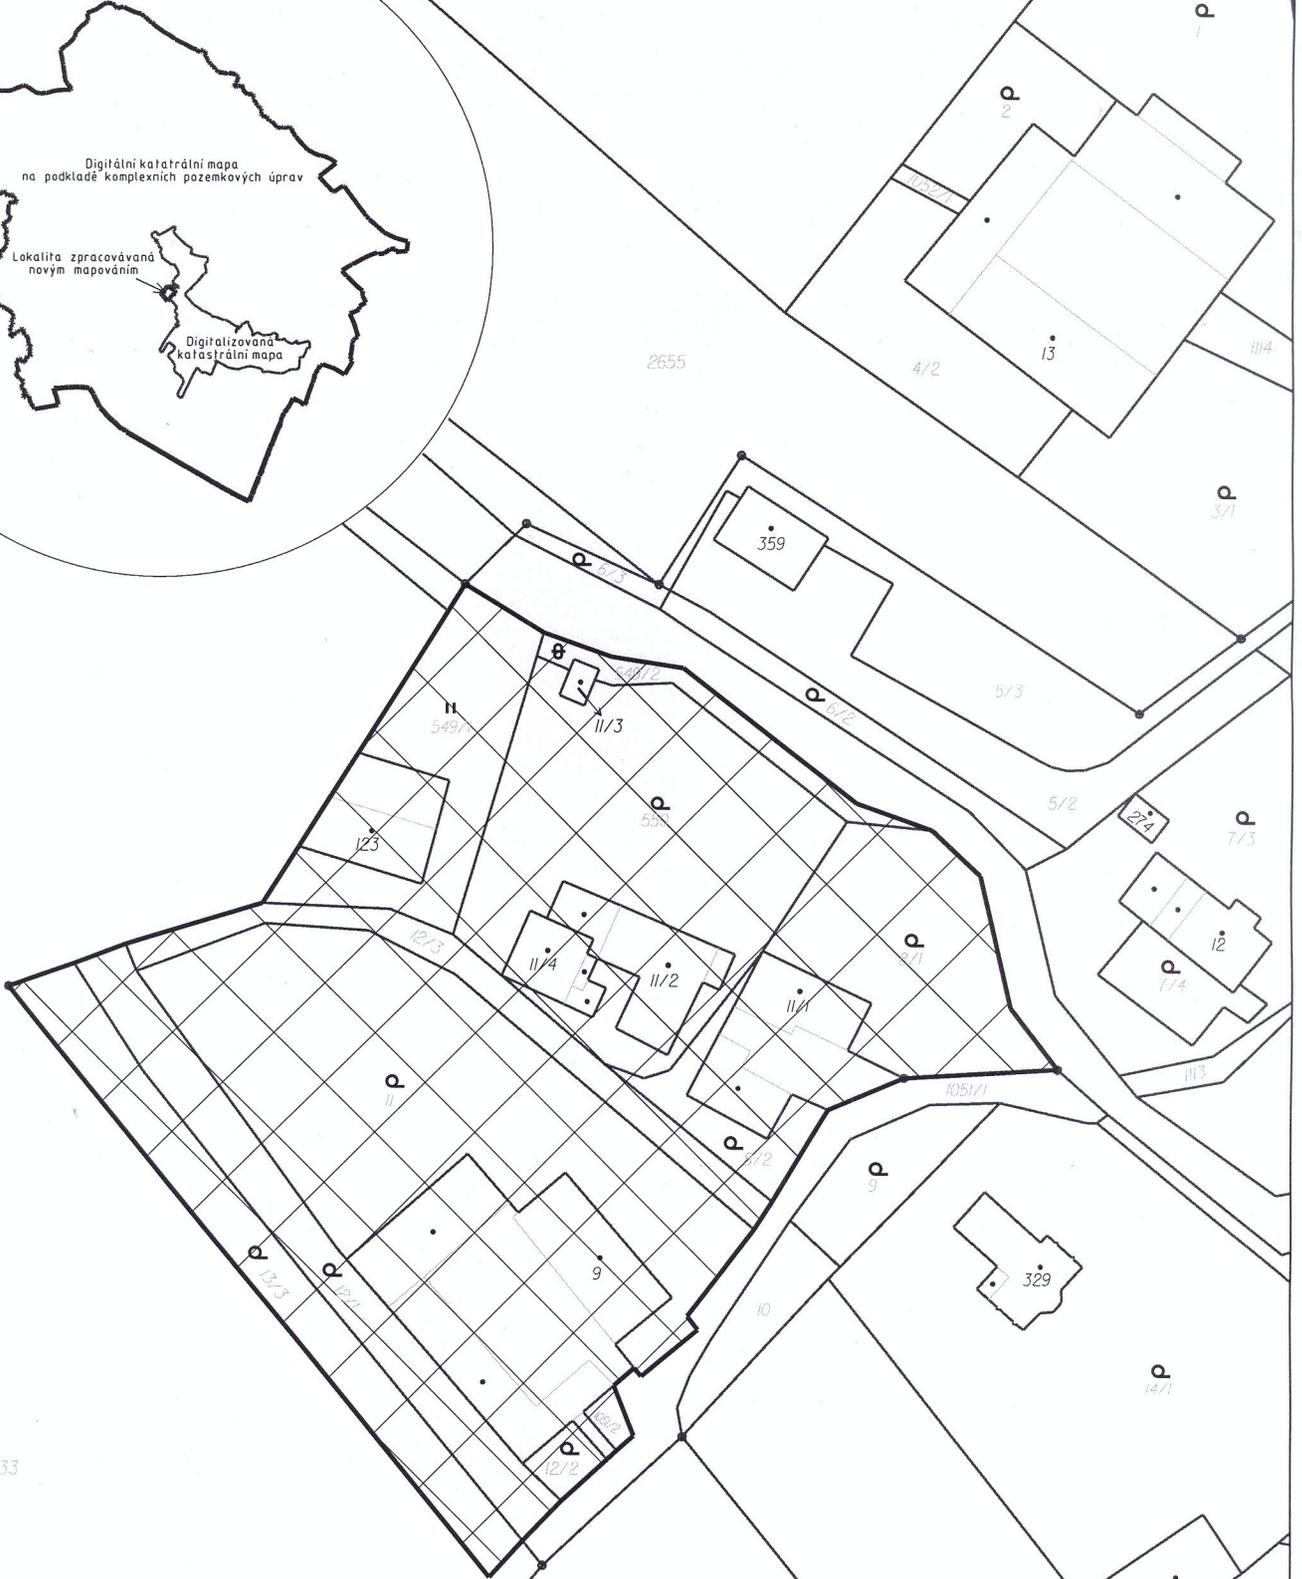

Měřítko 1:1000