


POLICIE MĚSTSKÝ ÚŘAD
KRAJSKÉ SPRÁVNÍ ÚSTAV POLICIE
ZLÍNSKÉHO ÚJEVNE
DOPRAVNÍ INŽENÝRINGOVAT KROMĚŘÍŽ

DETAIL

č. 1. KRPZ-90727-1/ČJ-2014-150806

Příloha č. 1

14-08-2014

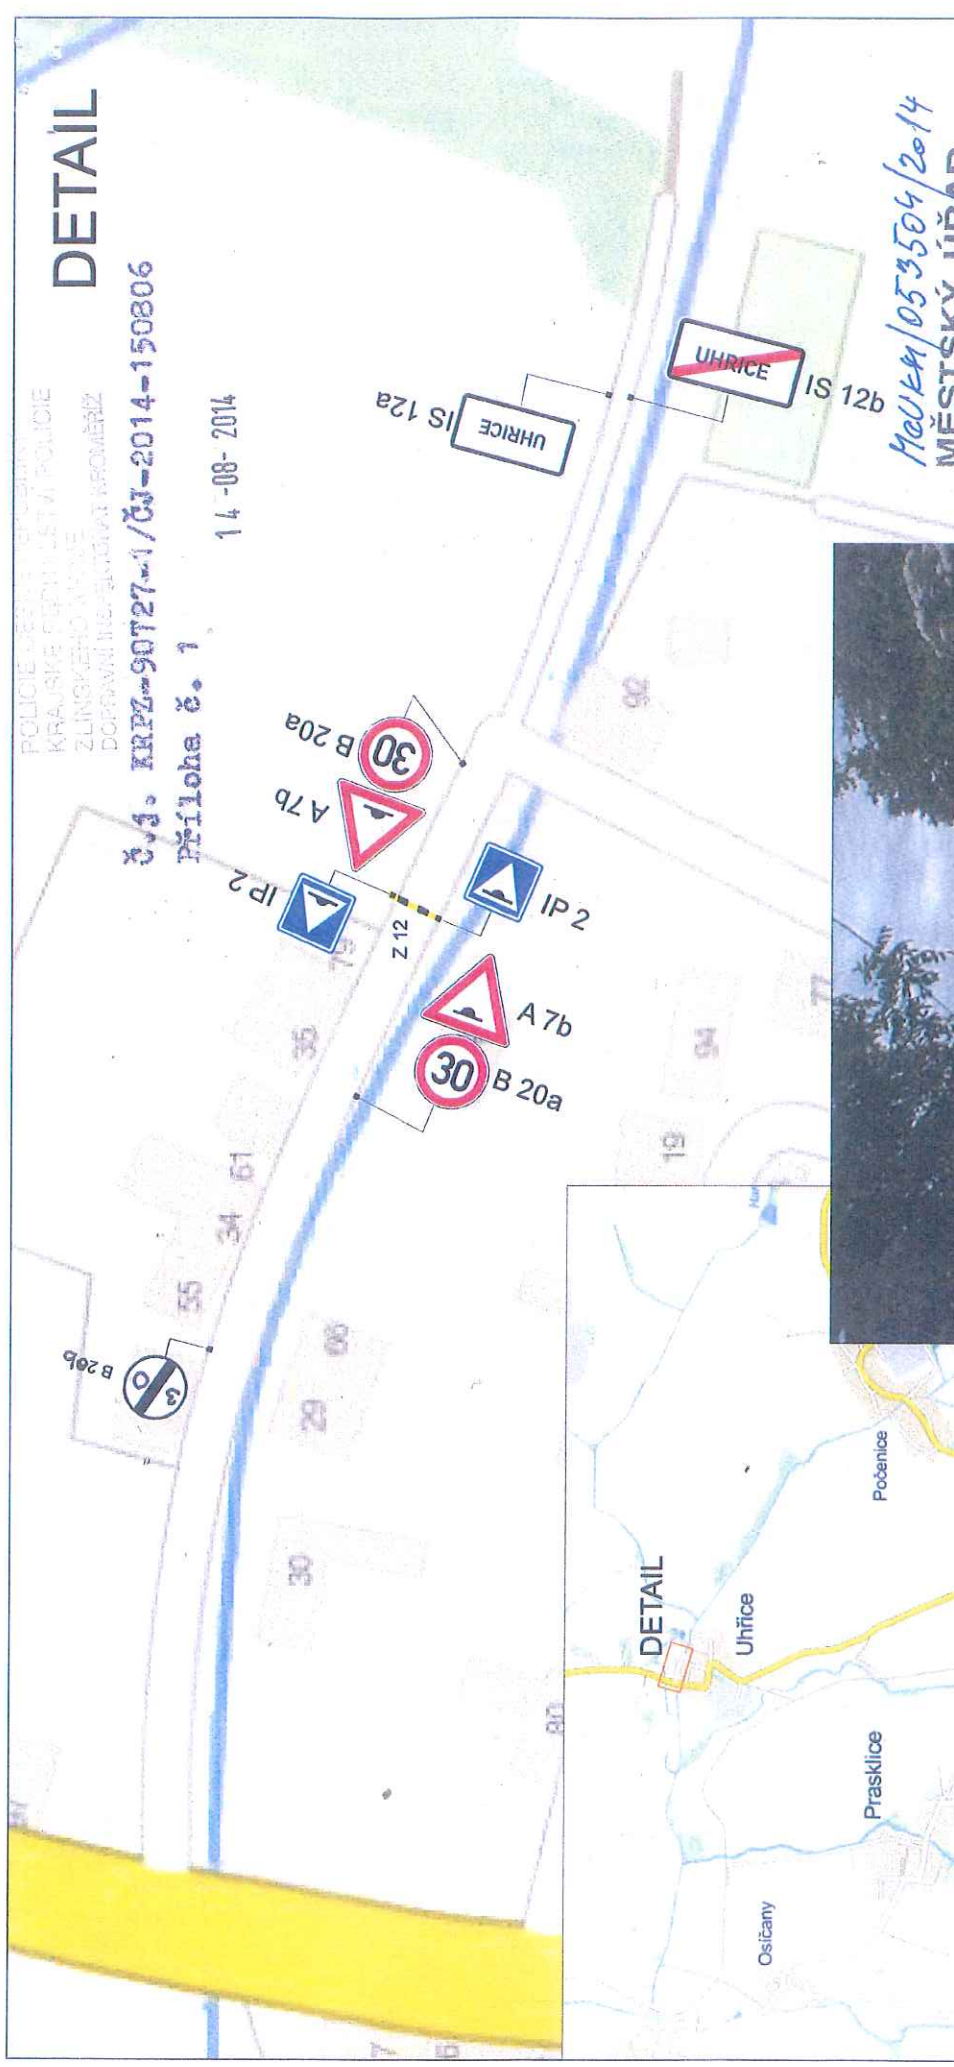

MAUKA/053504/2014
MĚSTSKÝ ÚŘAD

KROMĚŘÍŽ
odbor občansko-správních agend
odd. D

Dopravní značení, které bude v rozporu s přechodným
dopravním značením bude dočasně zakryto.
Přechodné dopravní značení bude provedeno v základní velikosti,
reflexní folii tř. 1 a osazeno dle TP 66/2. vydání/.

STAVBA: REALIZACE ZPOMALOVACÍHO PRAHU	
ZHOTOVITEL: NVB LINE s.r.o.	
INVESTOR: OBEC UHRICE	
DATUM: 30.7.2014	VYPRACOVAL: Janata
NAŠE ZN. TDZ-180-14	ZKONTROLOVAL: Švarc
 NVB LINE, s.r.o. Záměstí 42 765 02 Otrokovice www.nvbline.cz janata@nvl.cz tel.: 774 763 506	
REALIZACE ZPOMALOVACÍHO PRAHU	
TRVALÉ DOPRAVNÍ ZNAČENÍ	