



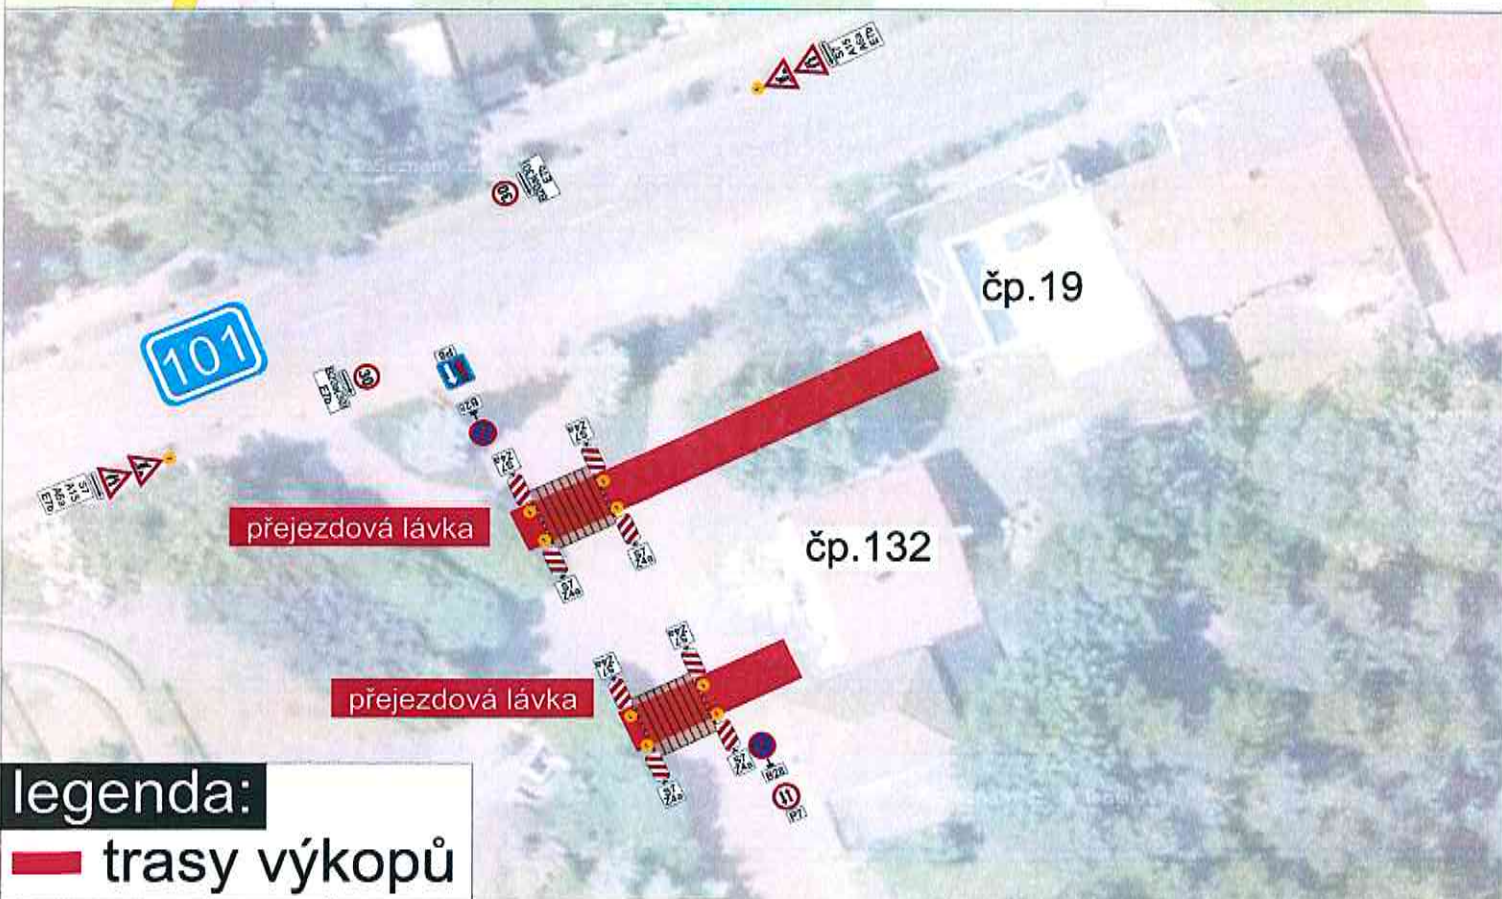

Proznak Kladno s.r.o.
DOPRAVNÍ ZNAČENÍ
J.Hory 1494, 272 01 Kladno
p.Vozár +420 724 501 705

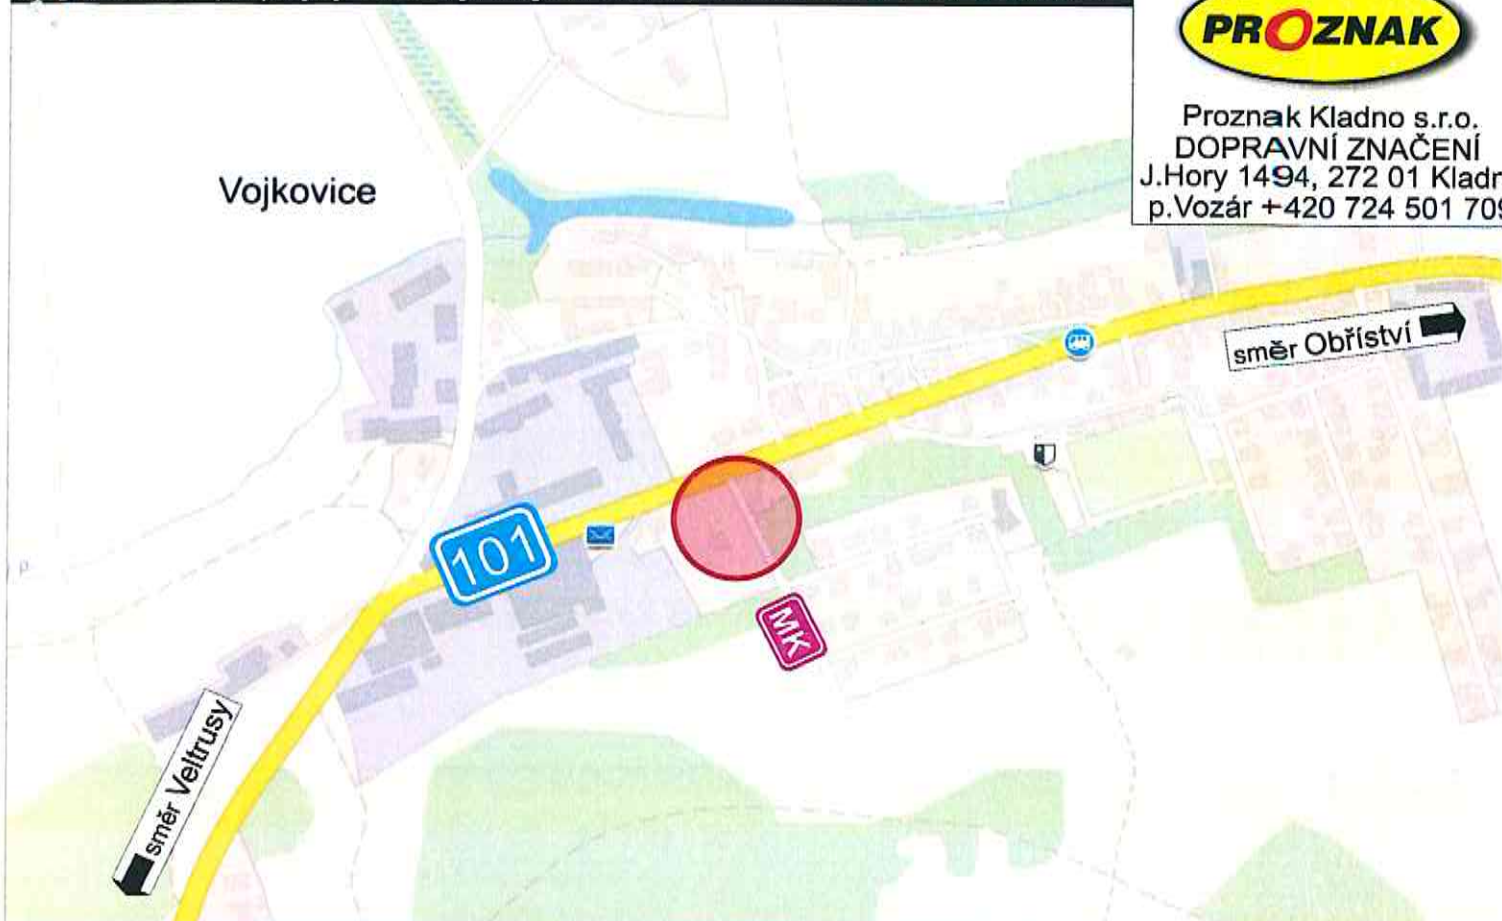

legenda:
— trasy výkopů

OTISK RAZÍTKA PČR

POLICIE ČESKÉ REPUBLIKY
KRAJSKÉ ŘEDITELSTVÍ POLICIE
STŘEDOČESKÉHO KRAJE
DOPRAVNÍ INSPEKTORÁT
276 01 MELNÍK

5. 5. 2014 *[Signature]*

PLATNOST
od/do
datum uzavírky

místa uzavírek (záborů)
budou označeny
SDZ B28 (zákaz
zastavení) 7 kalendářních
dnů před začátkem uzavírky