
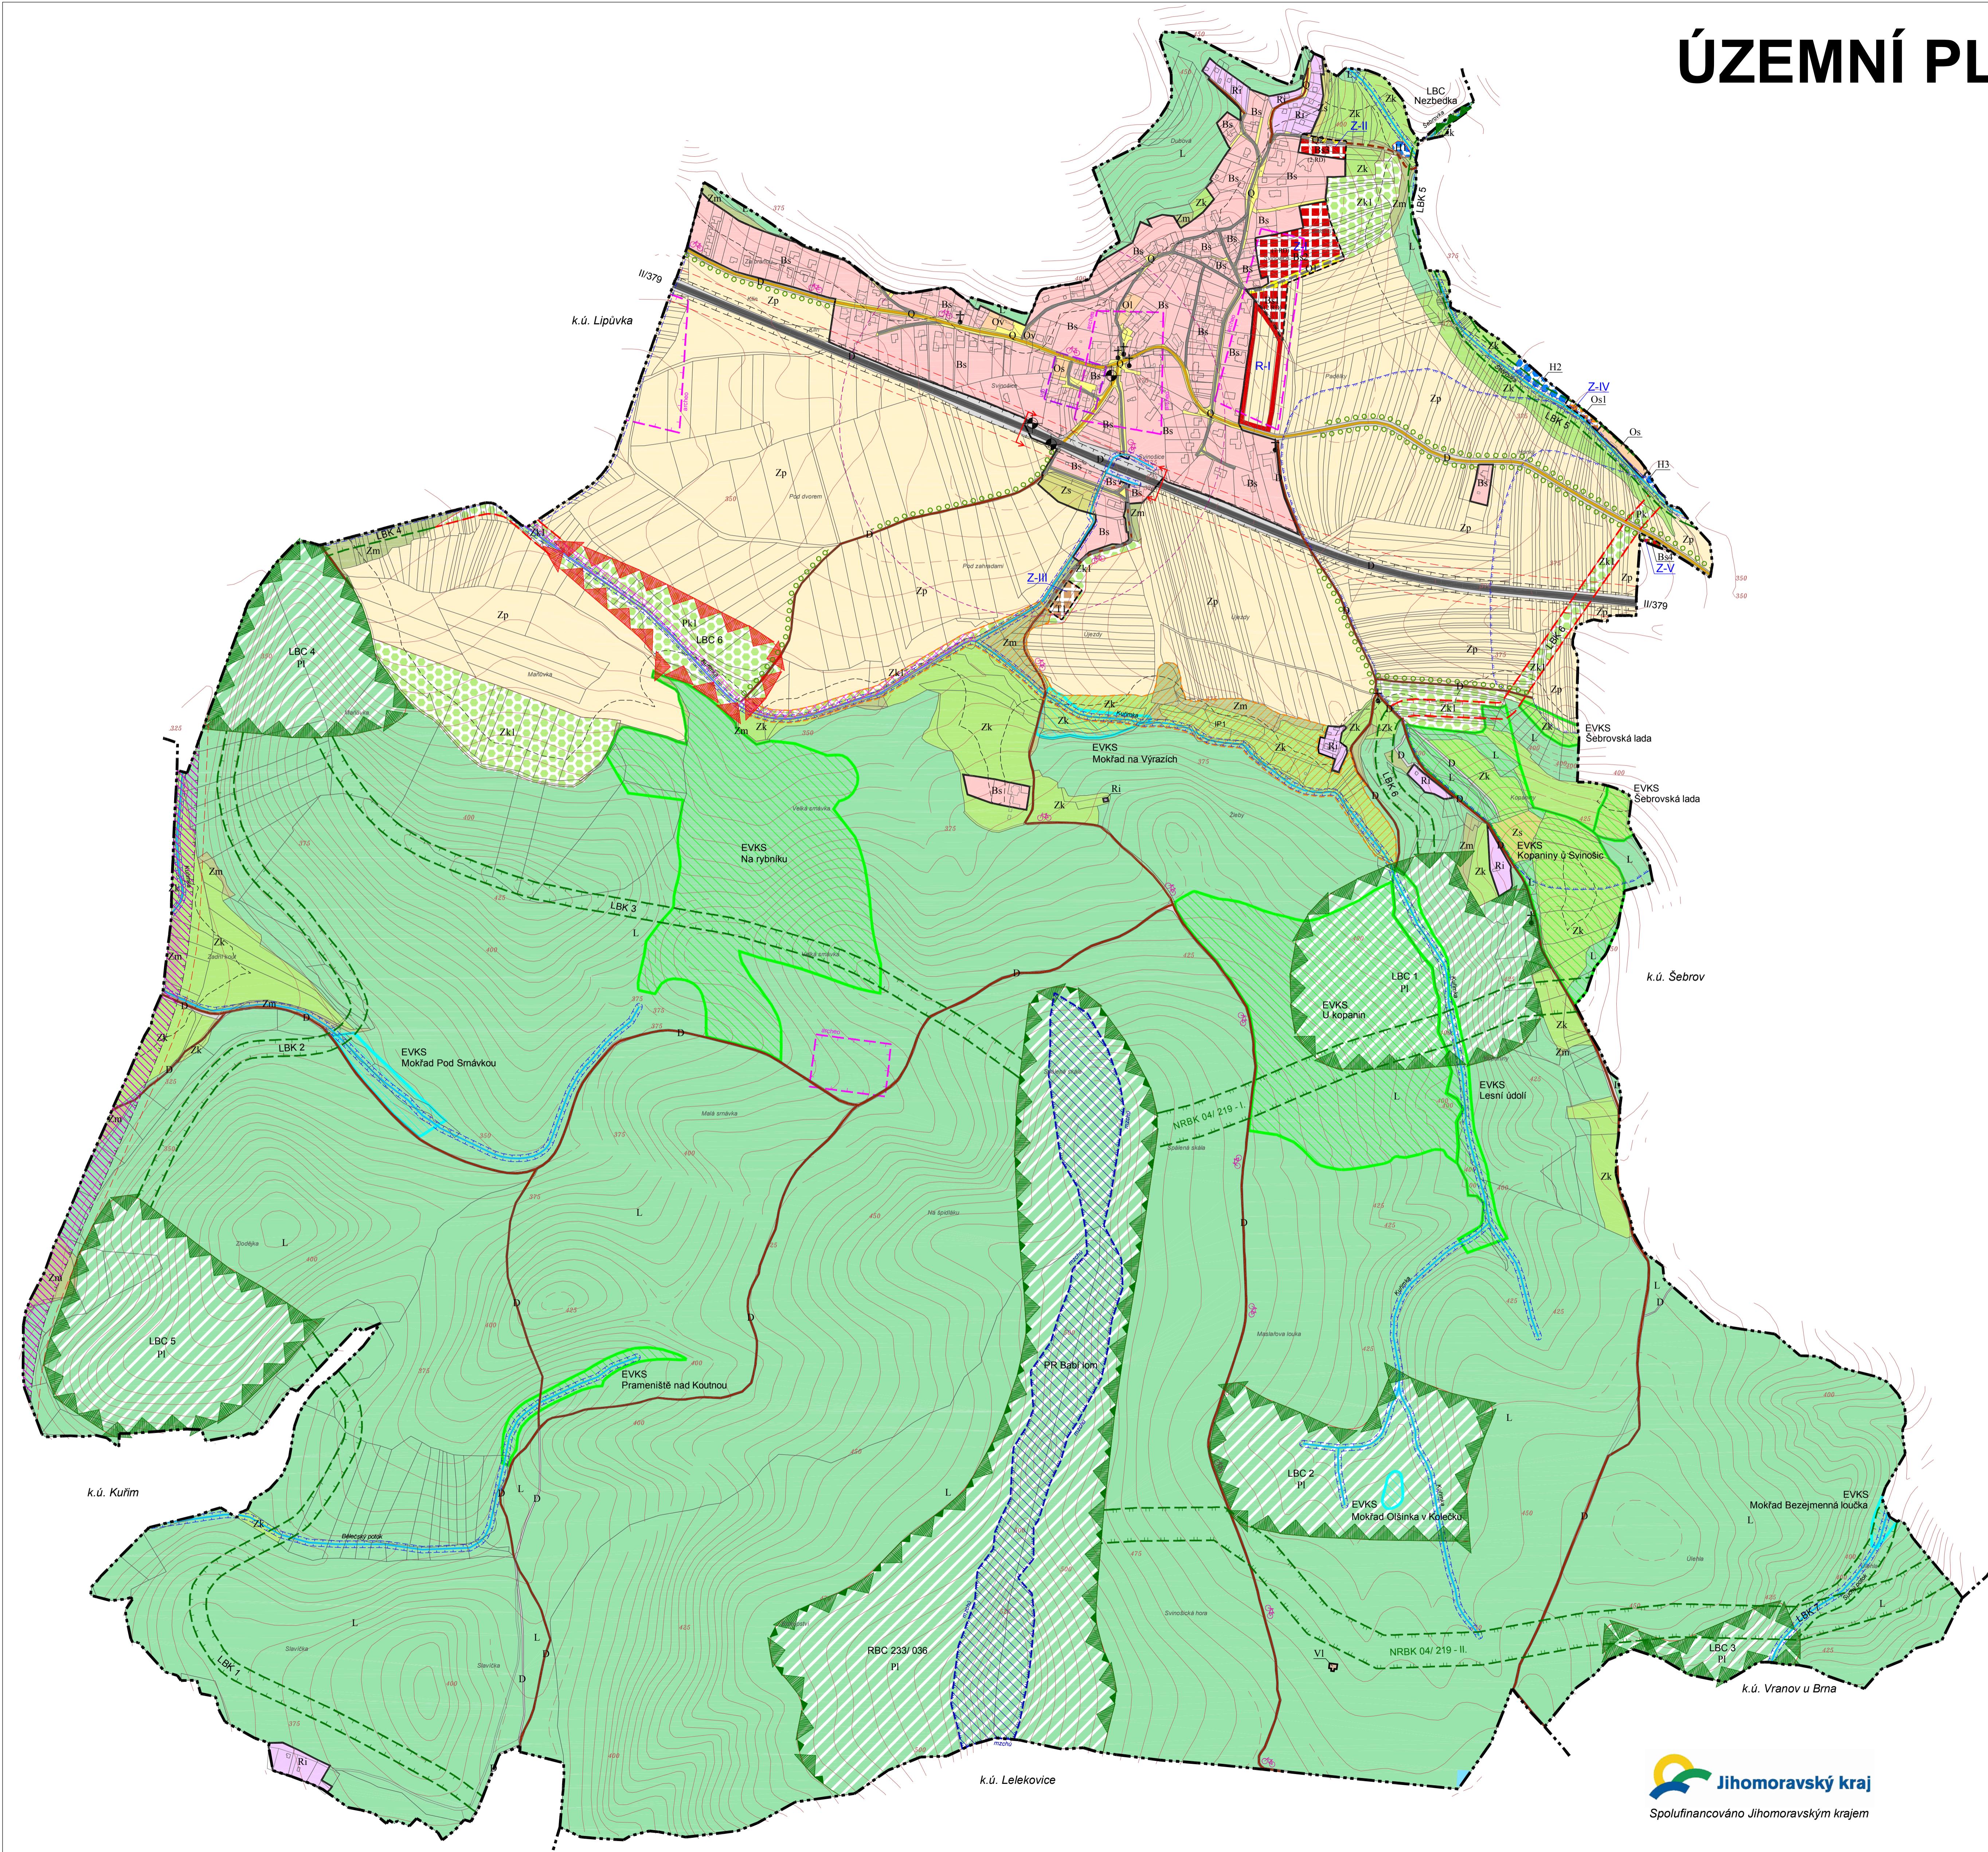


# ÚZEMNÍ PLÁN SVINOŠICE

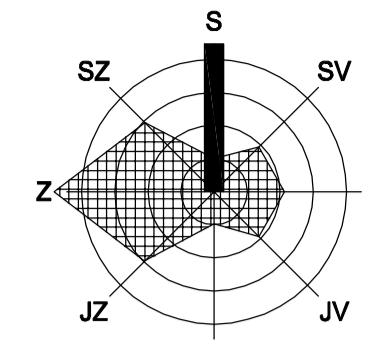

## LEGENDA

stav	návrh, rozvojová území	rezerva	popis
<b>VYMĚZENÍ ÚZEMÍ</b>			
[dotted line]	Z-I	R-I	hranice katastrálního území
[dashed line]	Z-II	R-II	hranice zastavěného území k 4.6.2012 / hranice zastavitele území / územní rezerva
<b>URBANISTICKÁ KONCEPCE</b>			
<b>PLOCHY S ROZDÍLNÝM ZPŮSOBEM VYUŽITÍ</b>			
[red dotted pattern]	plochy smlíčené obytné	Bs	
[orange dotted pattern]	plochy občanského vybavení	Ov, Os	
[purple dotted pattern]	plochy rekreační	Ri	
[brown dotted pattern]	plochy výroby a skladování	VI	
[grey dotted pattern]	plochy technické infrastruktury	T	
[yellow dotted pattern]	plochy dopravní	D	
[white dotted pattern]	plochy veřejného prostranství	Q	
[green solid pattern]	plochy lesní	L	
[blue solid pattern]	plochy vodní a vodohospodářské	H	
[light green solid pattern]	plochy zemědělské - louky a pastviny	Zk	
[medium green solid pattern]	plochy zemědělské - zahrady, sady	Zs	
[dark green solid pattern]	plochy zemědělské - meza, lada	Zm	
[yellow solid pattern]	plochy zemědělské - orná půda	Zp	
[green diagonal hatching]	plochy přírodní - plochy lesní	PI	
[green horizontal hatching]	plochy přírodní - plochy luk a mezi	Pk	
<b>DOPRAVNÍ INFRASTRUKTURA</b>			
[black solid line]	silnice II. třídy		
[yellow solid line]	místní komunikace střední (funkční skupina C)		
[grey dashed line]	místní komunikace obslužná (funkční skupina D1)		
[red dashed line]	účelová komunikace		
[pink dashed line]	koridor pro úpravu, rozšíření silnice I/43		
[cyan dashed line]	cyklotrasa		
[red arrow]	projektovaný úsek		
[pink arrow]	zastávka autobusová / železniční dopravy		
[pink dashed line]	docházková vzdáłość (500 m chůze)		
<b>OCHRANNÁ A BEZPEČNOSTNÍ PÁSMÁ</b>			
[dashed line]	ochranné pásmo lesa (50 m od okraje lesa)		
[dashed line]	manipulační pásmo vodního toku - 6 m od břehové čáry		
[dashed line]	ochranné pásmo silnice II. třídy - 15 m od osy komunikace		
[dashed line]	izofora 55 dB(A) pro rok 2030		
[dashed line]	ochranné pásmo vodního zdroje - II. stupeň, vnější		
[dashed line]	ochranné pásmo vodního zdroje - II. stupeň, vnitřní		
<b>USPOŘÁDÁNÍ KRAJINY</b>			
<b>OCHRANA PŘÍRODNÍCH A KULTURNÍCH HODNOT</b>			
[blue line with dots]	vodní tok		
[green line with dots]	obnova a výsadbá doprovodné zeleně, alejí		
[blue dashed line]	MZCHÚ - přírodní rezervace Babí lom		
[green dashed line]	ekologicky významný krajinný segment - EVKS		
[blue dashed line]	ekologicky významný krajinný segment - EVKS - mokřad		
[orange dashed line]	interakční prvek - IP		
[pink dashed line]	revitalizace vodního toku		
[purple dashed line]	záplavové území Kuřimky - Q100		
[purple dashed line]	historický, urbanistický hodnotné území		
[purple dashed line]	území s archeologickými nálezy		
[purple dashed line]	bóži mušli, dřívobylá sakrální architektura		
<b>ÚZEMNÍ SYSTÉM EKOLOGICKÉ STABILITY</b>			
[red triangle]	lokální biocentrum - LBC (stávající/čchybějící)		
[red dashed line]	lokální biokoridor - LBK (stávající/čchybějící)		
[green triangle]	regionální biocentrum - RBC		
[green dashed line]	nadregionální biokoridor - NRBK		

**POZNÁMKA:**  
Cíle správny území obce je situováno v zájmovém území Ministerstva obrany:  
1) v ochranném pásmu radiokábelu zařízení Ministerstva obrany  
2) v území mikrovlnného spoje (elektronické komunikační zařízení včetně ochranného pásmá)

## KOORDINAČNÍ VÝKRES URBANISTICKÁ KONCEPCE KONCEPCE DOPRAVY A KRAJINY, ÚSES

ČÁST	ÚZEMNÍ PLÁN - ODŮVODNĚNÍ
ZPRACOVATEL	ATELIER A.V.E., M. MAJEROVÉ, 3, 638 00 BRNO TEL: +420 604 215 144, e-mail: a.v.e.studio@volny.cz ING. ARCH. ŠTĚPÁN KOČÍK (ZÁSTUPCE) ING. ARCH. HELENA KOČÍŠOVÁ, ING. TEREZA FRIEDLOVÁ VLADIMÍR MAREK, ING. RENE UXA, ING. VOJTECH JOURA
OBJEDNATEL	OBEC SVINOŠICE, PSČ 679 22 STAROSTA OBCE JOSEF HEMZAL (ZÁSTUPCE)
DATUM	LISTOPAD 2013



Spolufinancováno Jihomoravským krajem



atelier a.v.e

II/1