


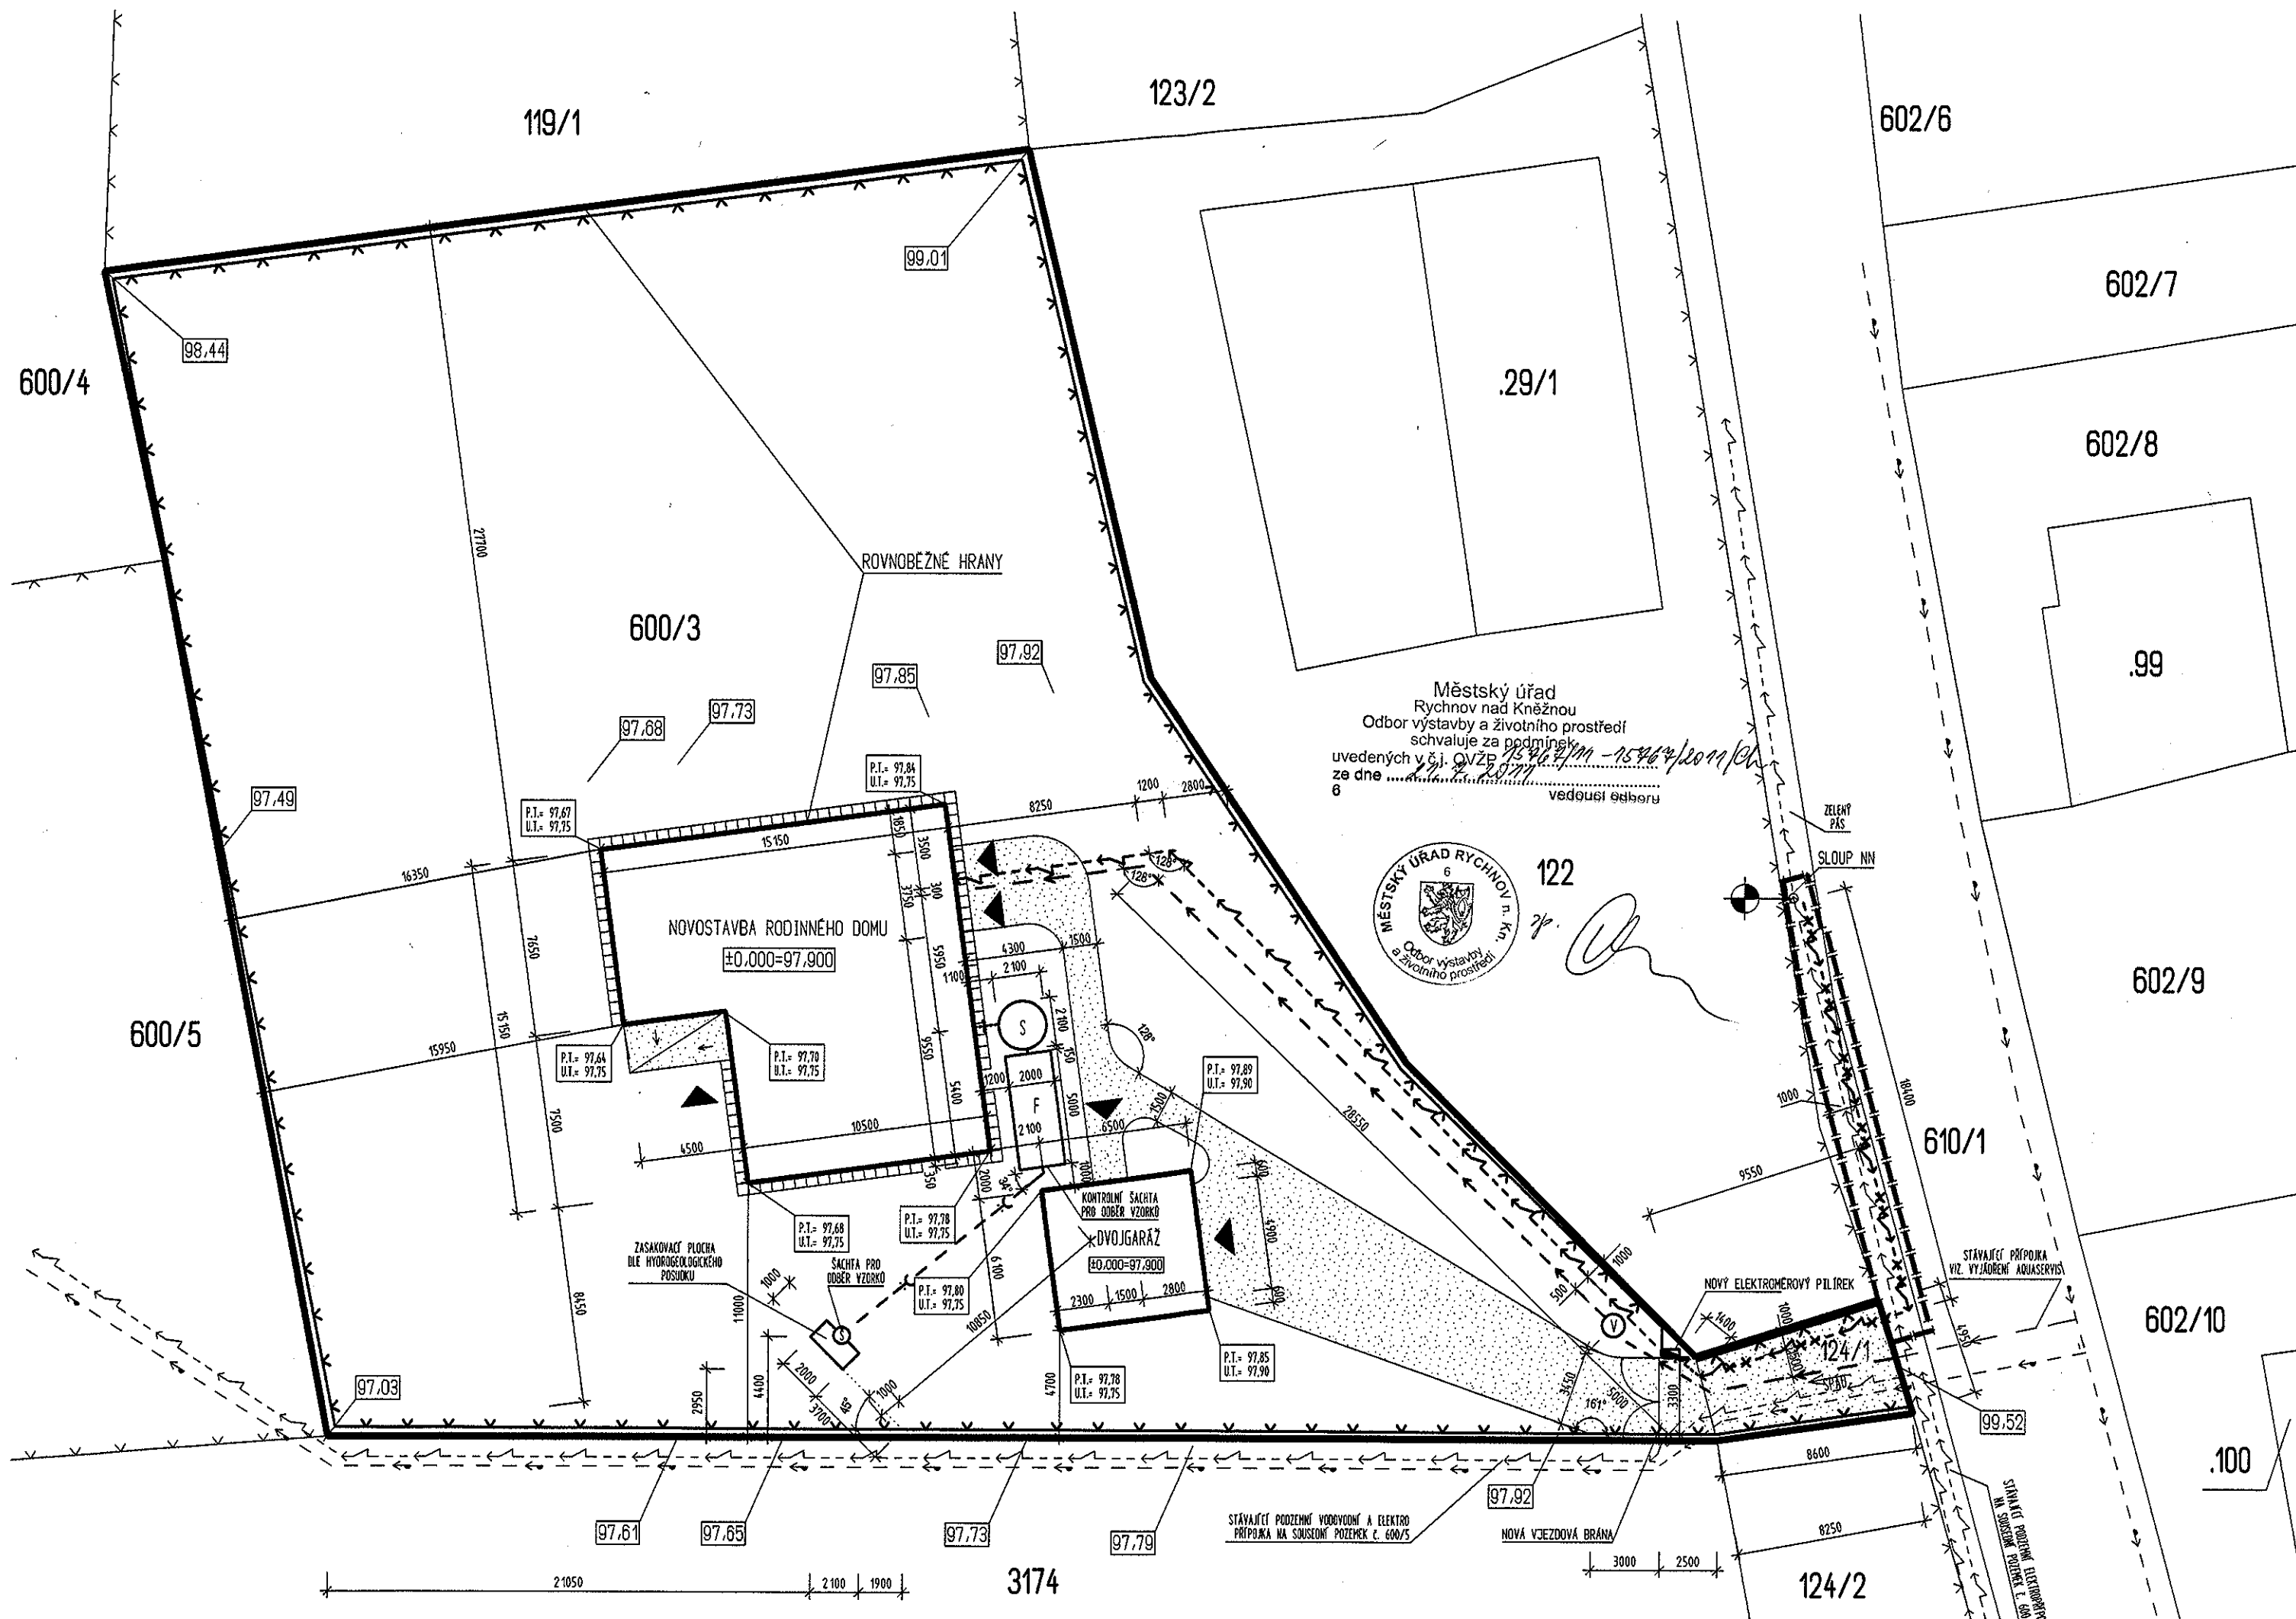

LEGENDA

--->---> STÁVAJÍCÍ NADZEMNÍ VEDENÍ NN

-x-x->-x-x- NOVÁ PODZEMNÍ ELEKTROPŘÍPOJKA

--->---> NOVÉ PODZEMNÍ DOMOVNÍ VEDENÍ NN

■ NOVÝ PILÍREK NN

--<--<-- STÁVAJÍCÍ PODZEMNÍ VODOVODNÍ VEDENÍ

--<--<-- NOVÁ PODZEMNÍ VODOVODNÍ PŘÍPOJKA rPE 1''

Ⓥ NOVÁ VODOMĚRNÁ ŠACHTA NA HRANICI POZEMKU

--<--<-- STÁVAJÍCÍ PODZEMNÍ VODOVODNÍ PŘÍPOJKA NA SOUSEDNÍ POZEMEK 600/5

--<-<- NOVÉ PODZEMNÍ KANALIZAČNÍ VEDENÍ

▲ VSTUP DO OBJEKTU

v v v v STÁVAJÍCÍ OPLOCENÍ

v v v v NOVÉ OPLOCENÍ

||||| OKAPOVÝ CHODNÍK

== DOČASNÝ OBVOD STAVENIŠTĚ


● OBVOD STAVENIŠTĚ

▨ ZPEVNĚNÉ PLOCHY

▭ NOVOSTAVBA OBJEKTU RD A GARÁŽE

⊕ PEVNÝ VÝŠKOVÝ BOD = RELATIVNÍ VÝŠKOVÝ SYSTÉM FIX = 100.00 (PODEZDÍVKA SLOUPU)

Ⓢ Ⓥ DOMOVNÍ ČISTÍRNA ODPADNÍCH VOD (BIOLOGICKÝ SEPTIK + PÍSKOVÝ FILTR)

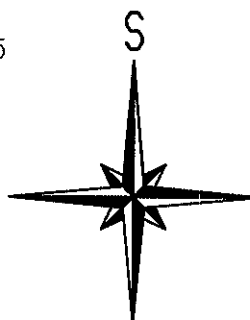

Poznámka.

Před zahájením zemních prací musí být vytyčeny všechny podzemní sítě! V OKRAJI STAVEBNÍHO POZEMKU JSOU VEDENY TÉŽ PŘÍPOJKY SOUSEDA, KTERÉ MUSÍ BÝT VYTYČENY. Pracovník provádějící zemní práce musí být prokazatelně seznámen s polohou, hloubkou a průběhem trasy podzemních sítí. Musí být respektovány veškeré podmínky správců jednotlivých sítí. Při provádění zemních prací musí být dodržovány platné právní předpisy (např. vyhl.ČOBP č.324/90 Sb. a ČSN (ČSN 73 3050, ČSN 73 6005, ČSN 33 2000-5-54 atd.).



1

Projektant	Odp. projektant	Ing. Miloš Vondřejc	
Ing. Miloš Vondřejc	Jaroslav Vondřejc	Projektová činnost ve výstavbě	
		tel. 603 203 449 e-mail: vondrej@centrum.cz	
Rodinný dům na poz.p.č. 600/3 Synkov-Slemeno		Účel	Stavební povolení
		Datum	04 - 11
		Číslo zak.	008 - 11
		Arch. číslo	026 - 11
KOORDINAČNÍ SITUACE		Měřítko	Číslo výkr.
		1 : 250	3
Investor Ing. Jana Kodytková, Bryksova 949/17, Praha 9, 18000			