


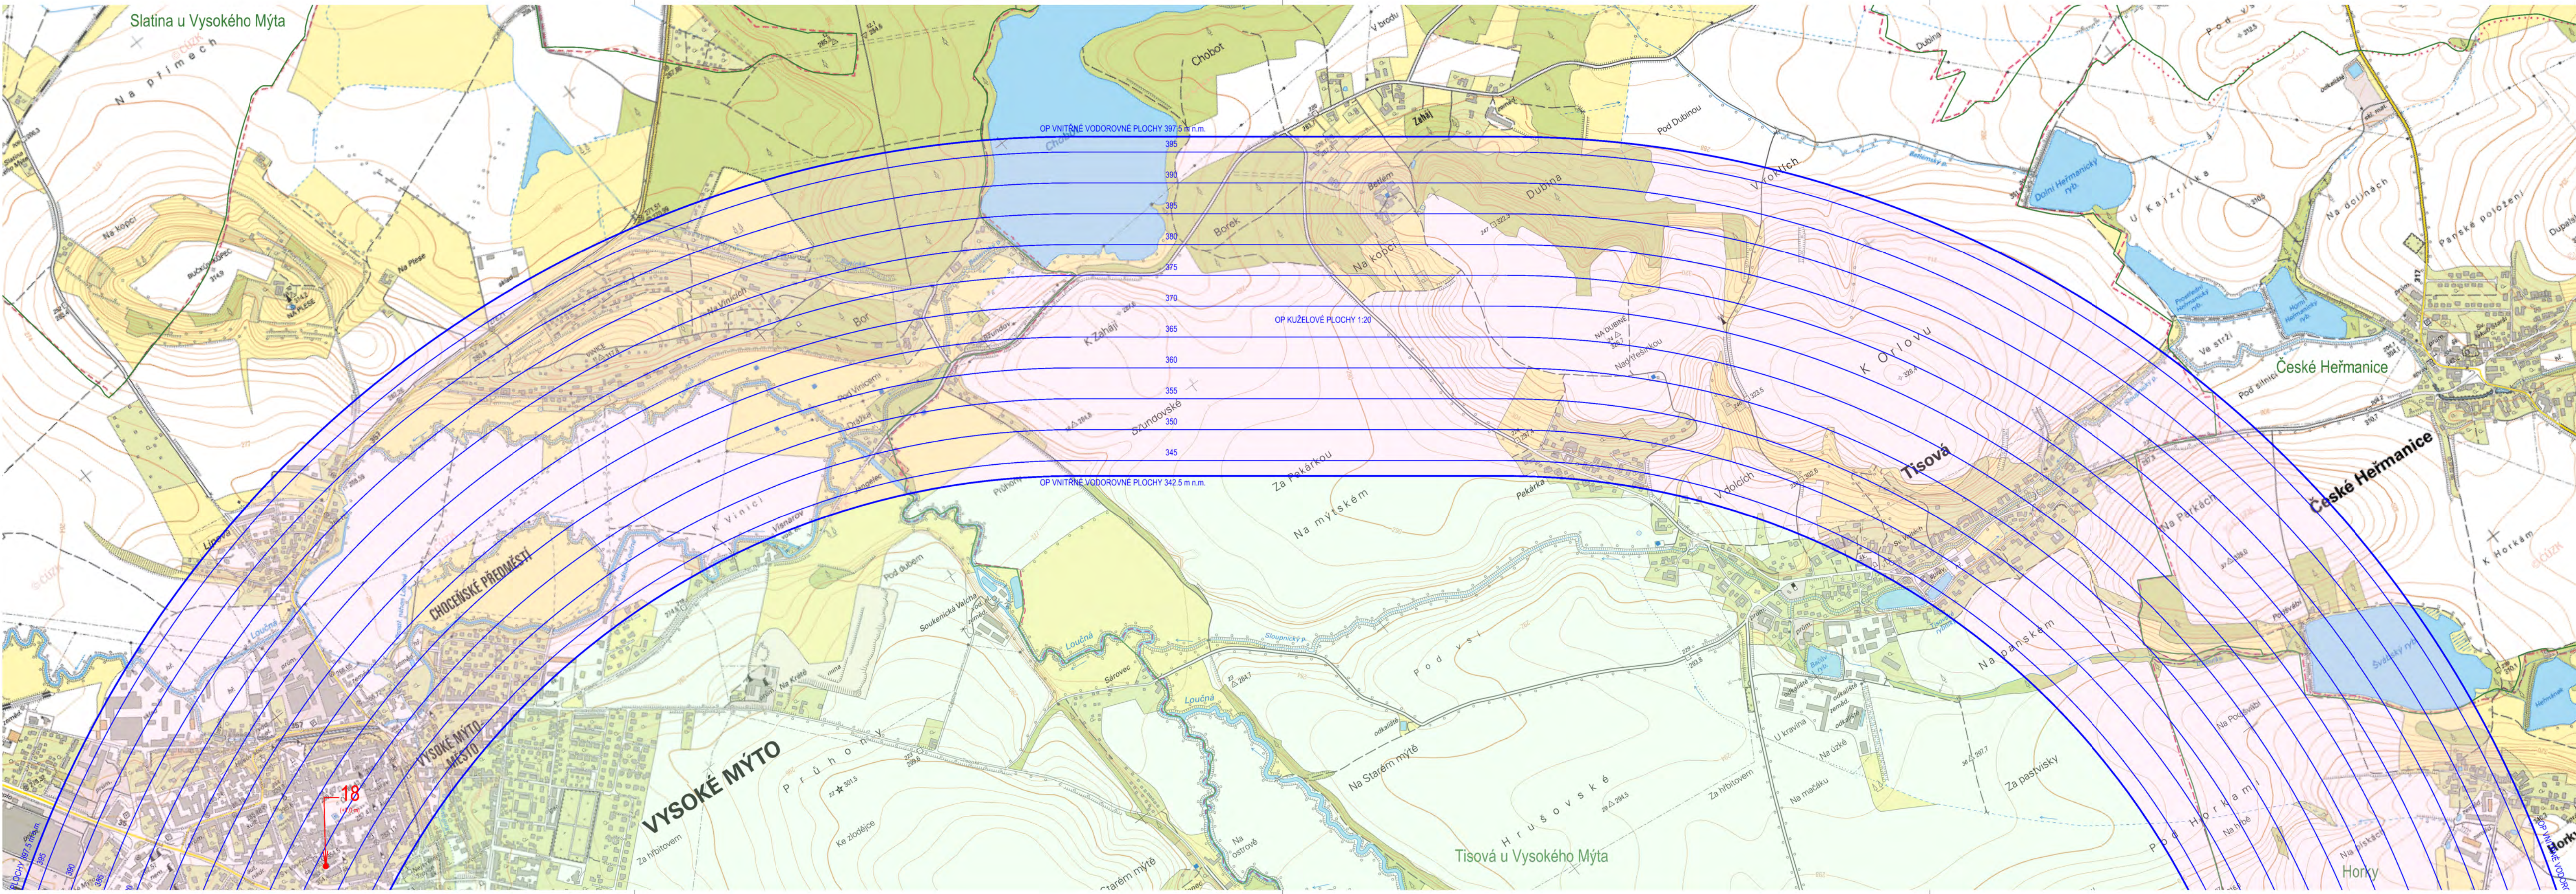

OP PŘÍBLÍŽOVACÍHO A VZLETOVÉHO PROSTORU

OP PŘECHODOVÉ PLOCHY

OP VNITŘNÍ VODOROVNÉ PLOCHY

OP KUŽELOVÉ PLOCHY

4

1,6 m

OP PŘEKÁŽKA V OP VZLETOVÉHO A PŘÍBLÍŽOVACÍHO PROSTORU (PŘESAH NAD OP)

5

10,4 m

OP PŘEKÁŽKA V OSTATNÍCH OP S VÝŠKOVÝM OMEZENÍM (PŘESAH NAD OP)

ARP

VZTAŽNÝ BOD LETIŠTĚ

Hrušová

HRANICE KATASTRÁLNÍCH ÚZEMÍ

4a

4b

4c

S-JTSK

Bpv

ZMĚNY / REVIZE DATUM	INVESTOR:
GENERAL. PROJEKTANT:	INVESTOR:
AGA - LETIŠTĚ PROJEKTOVÁ KANCELÁŘ ATELIER: HRABÁKOVA 2001/21, 148 00 PRAHA 11 TEL.: +420 241 481 270 CERTIFIKÁT ISO 9001	Aeroklub Vysoké Mýto letiště Voštické 40 566 01 Vysoké Mýto
HIP: ING. J. ČIVÍŠ	OBJEDNATEL: Aeroklub Vysoké Mýto

PROJEKTANT: ING. J. ČIVÍŠ	VYPRACOVAL: L. STRAKA	KONTROLOVAL: ING. P. ČIVÍŠ	ZPRACOVATEL: AGA - LETIŠTĚ PROJEKTOVÁ KANCELÁŘ
STAVBA: LETIŠTĚ VYSOKÉ MÝTO DOKUMENTACE PRO ZŘÍZENÍ OCHRANNÝCH PÁSEM			ZAKÁZK. ČÍSLO: 2144 / 900
NÁZEV PŘÍLOHY: OP S VÝŠKOVÝM OMEZENÍM STAVEB - 1. ČÁST			FORMÁT: 5 A4
DOKUMENTACE LZE UŽÍVAT POUZE VE SMYSLU PŘÍSLUŠNÉ SMLOUVY O DÍLO. VÝKRES, ČI JEHO ČÁST, MŮŽE BÝT KOPÍROVÁN NEBO JINÝM ZPŮSOBEM ROZŠÍŘOVÁN POUZE PO PŘEDCHOZÍM SOUHLASÍ AGA-LETIŠTĚ S.R.O.			MÉRITKO: 1 : 10 000
			ČÁST: PŘÍL. Č.: 4a