


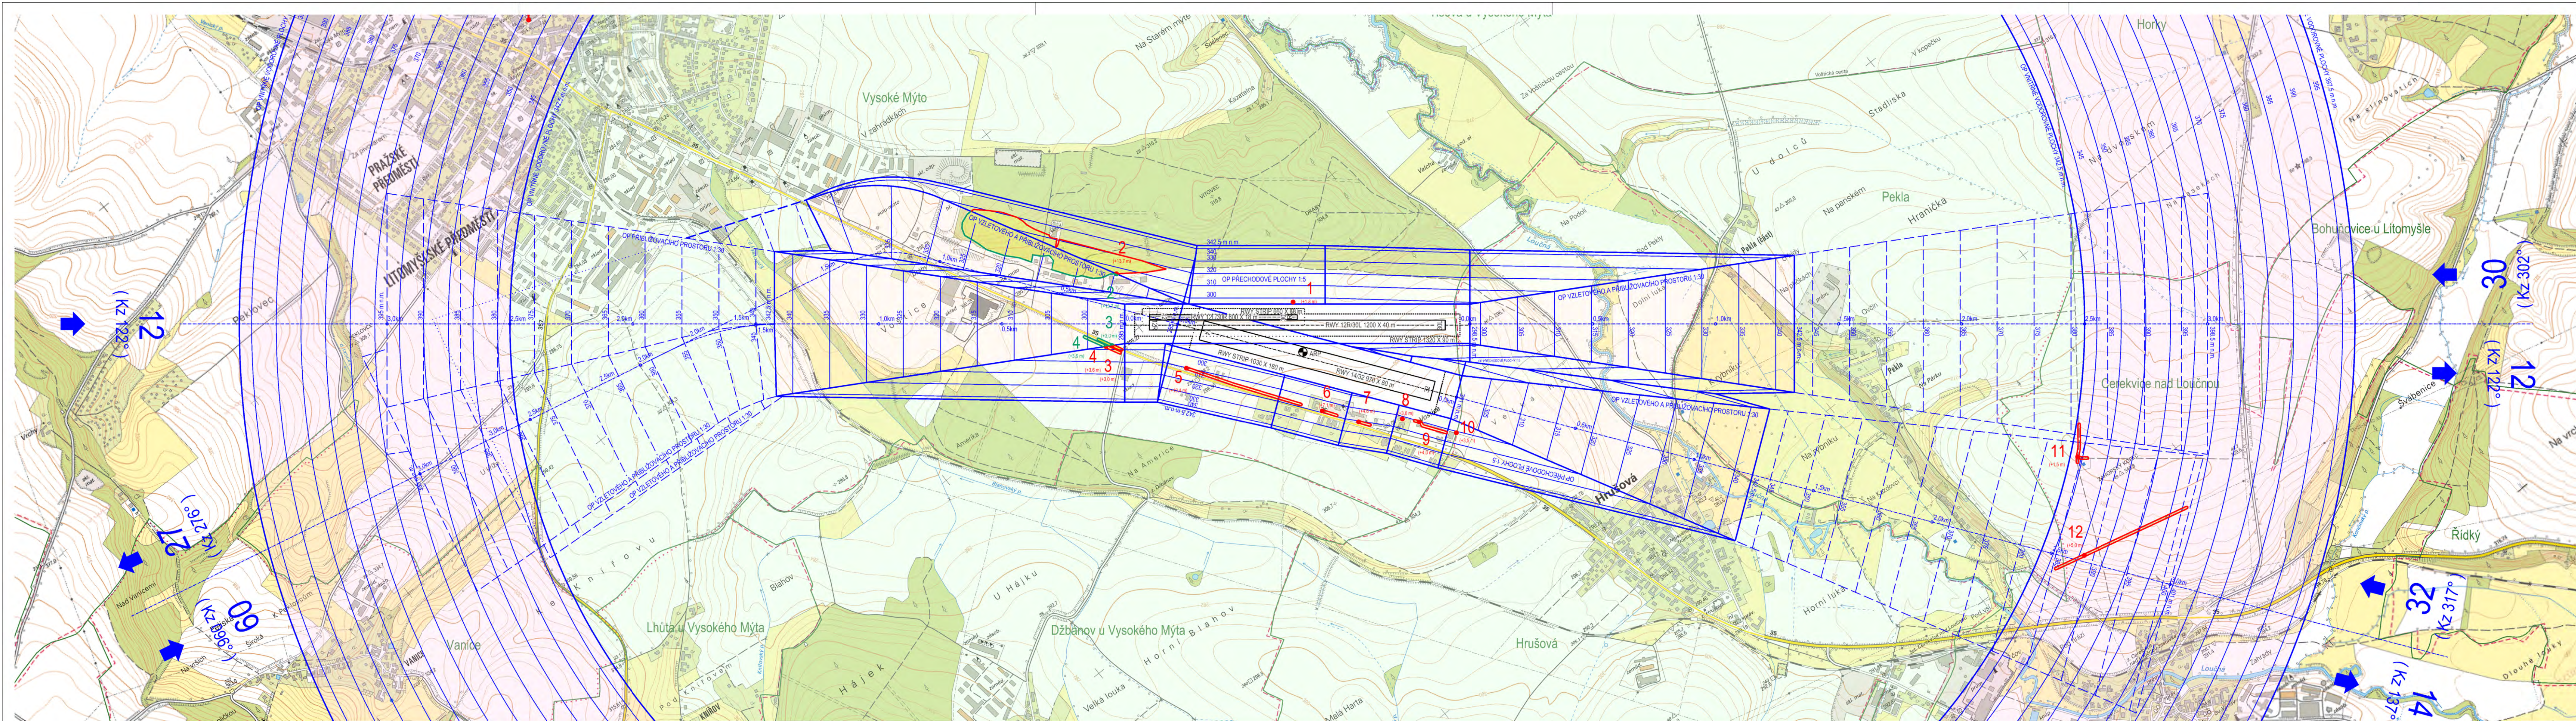

LEGENDA

	OP PŘÍBLÍŽOVACÍHO A VZLETOVÉHO PROSTORU
	OP PŘECHODOVÉ PLOCHY
	OP VNITŘNÍ VODOROVNÉ PLOCHY
	OP KUŽELOVÉ PLOCHY

4 >3,6 m) PŘEKÁŽKA V OP VZLETOVÉHO A PŘÍBLÍŽOVACÍHO PROSTORU (PŘESAH NAD OP)

5 >10,4 m) PŘEKÁŽKA V OSTATNÍCH OP S VÝŠKOVÝM OMEZENÍM (PŘESAH NAD OP)

● ARP VZTAŽNÝ BOD LETIŠTĚ

Hrušová HRANICE KATASTRÁLNÍCH ÚZEMÍ

S

4a
4b
4c

S-JTSK Bpv

ZMĚNY / REVIZE DATUM				
AGĀ - LETIŠTĚ PROJEKTOVÁ KANCELÁŘ ATELIER: HRABÁKOVA 2001/21, 148 00 PRAHA 11 tel.: +420 241 481 270 IČO: 46357653 CERTIFIKÁT ISO 9001 DIČ: 060-46357653			INVESTOR: Aeroklub Vysoké Mýto letiště Voštické 40 566 01 Vysoké Mýto	
HIP: ING. J. ČIVIŠ			OBJEDNATEL: Aeroklub Vysoké Mýto	

PROJEKTANT: ING. J. ČIVIŠ	VYPRACOVAL: L. STRAKA	KONTROLOVAL: ING. P. ČIVIŠ	ZPRACOVATEL: AGĀ - LETIŠTĚ PROJEKTOVÁ KANCELÁŘ
STAVBA: LETIŠTĚ VYSOKÉ MÝTO DOKUMENTACE PRO ZŘÍZENÍ OCHRANNÝCH PÁSEM			ZAKÁŽK. ČÍSLO: 2144 / 900
			FORMÁTÝ: 6 A4
			DATUM: 04.2015
			STUPĚŇ: OP
NÁZEV PŘÍLOHY: OP S VÝŠKOVÝM OMEZENÍM STAVEB - 2. ČÁST			MĚŘÍTKO: 1 : 10 000
ČÁST: 4b			PŘÍL. Č.: 4b

DOKUMENTACE LZE UŽÍVAT POUZE VE SMYSLU PŘÍSLUŠNÉ SMLOUVY O DÍLO. VÝKRES, O JEDNO ČÁSTI, MŮŽE BÝT KOPÍROVÁN NEBO JINÝM ZPŮSOBEM ROZŠÍŘOVÁN POUŽÍTE PO PŘEDCHOZÍM SOUHLASÍ AGĀ-LETIŠTĚ S.R.O.