


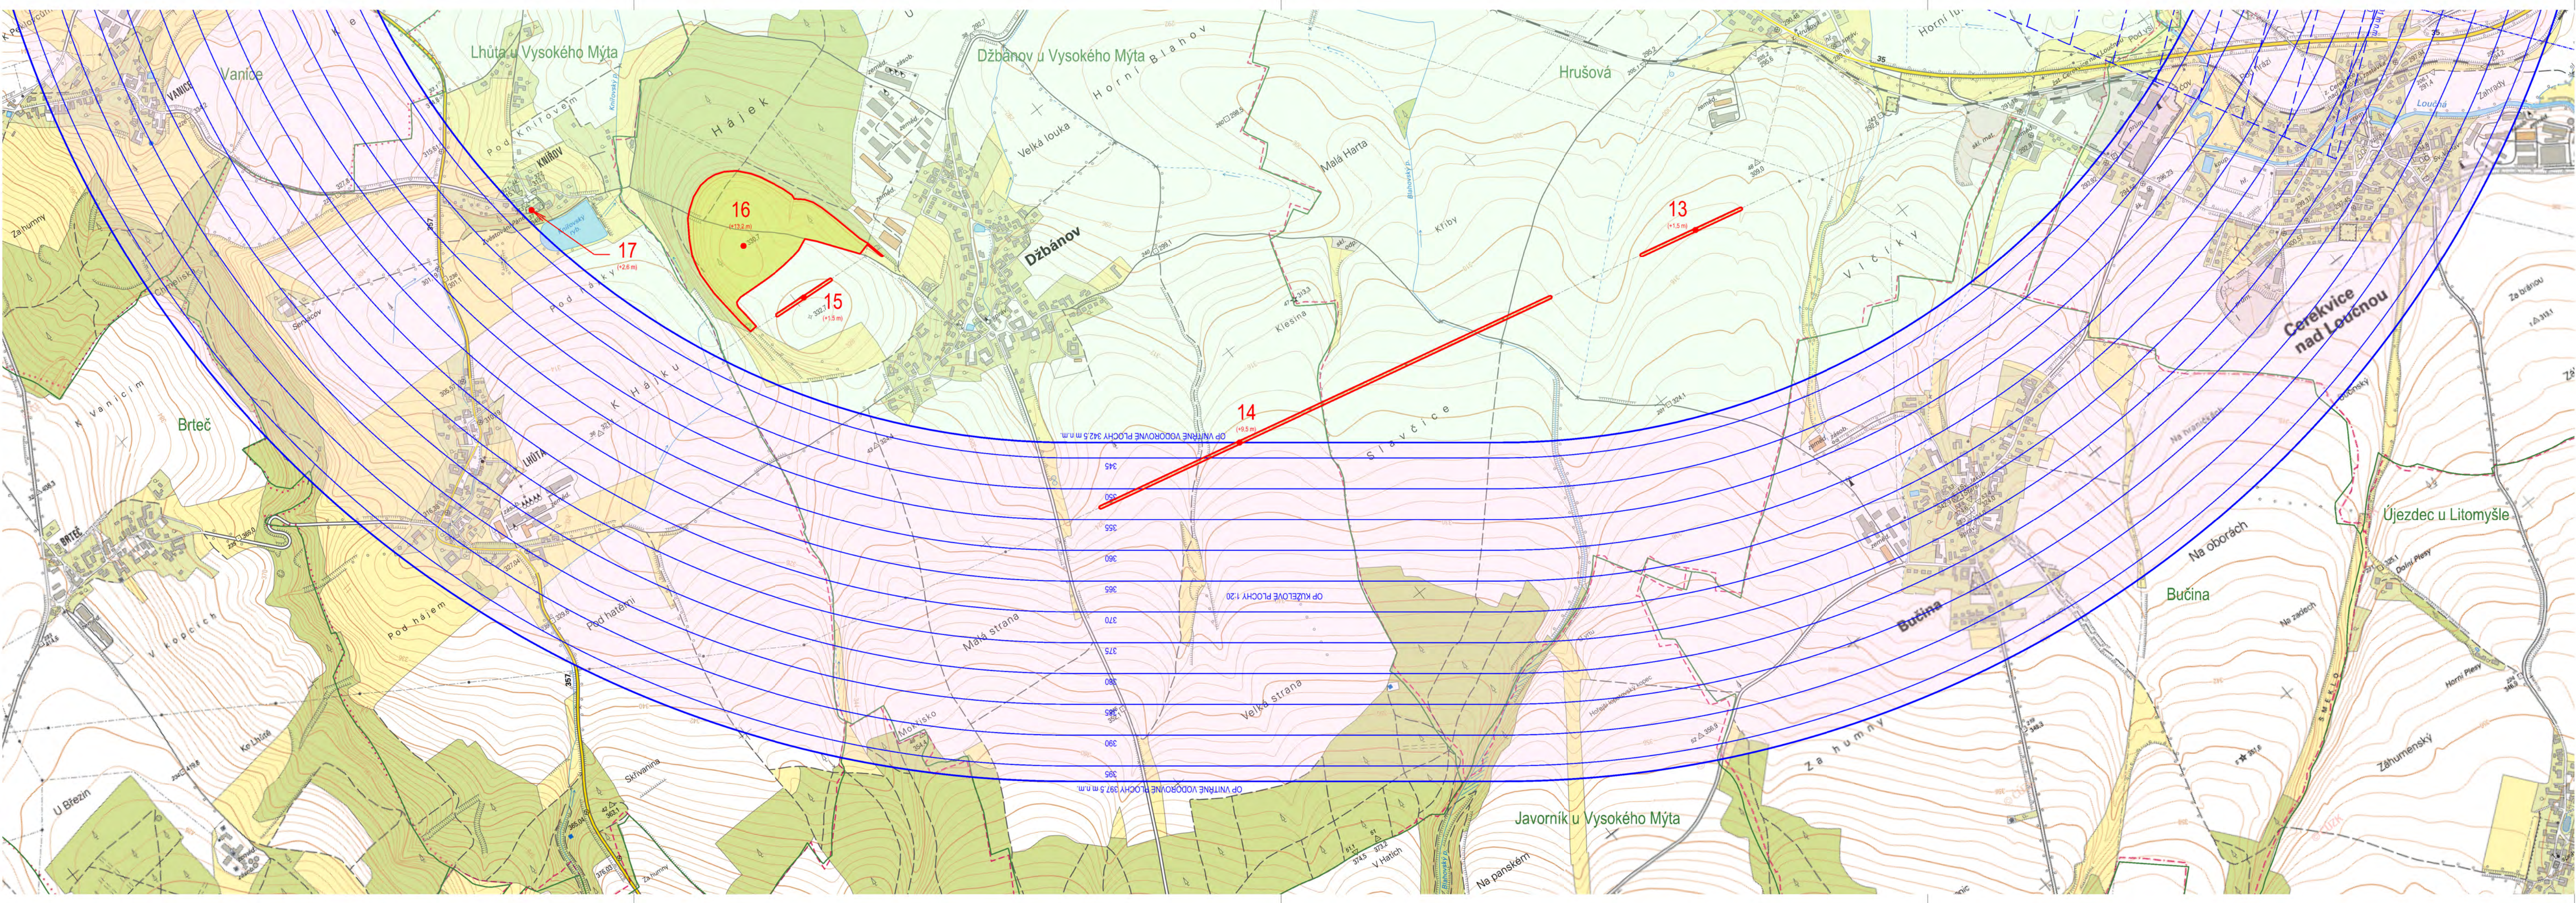

OP PŘÍBLÍŽOVACÍHO A VZLETOVÉHO PROSTORU

OP PŘECHODOVÉ PLOCHY

OP VNITŘNÍ VODOROVNÉ PLOCHY

OP KUŽELOVÉ PLOCHY


4 PŘEKÁŽKA V OP VZLETOVÉHO A PŘÍBLÍŽOVACÍHO PROSTORU (PŘESAHA NAD OP)

5 PŘEKÁŽKA V OSTATNÍCH OP S VÝŠKOVÝM OMEZENÍM (PŘESAHA NAD OP)

ARP

VZTAŽNÝ BOD LETIŠTĚ

HRANICE KATASTRÁLNÍCH ÚZEMÍ

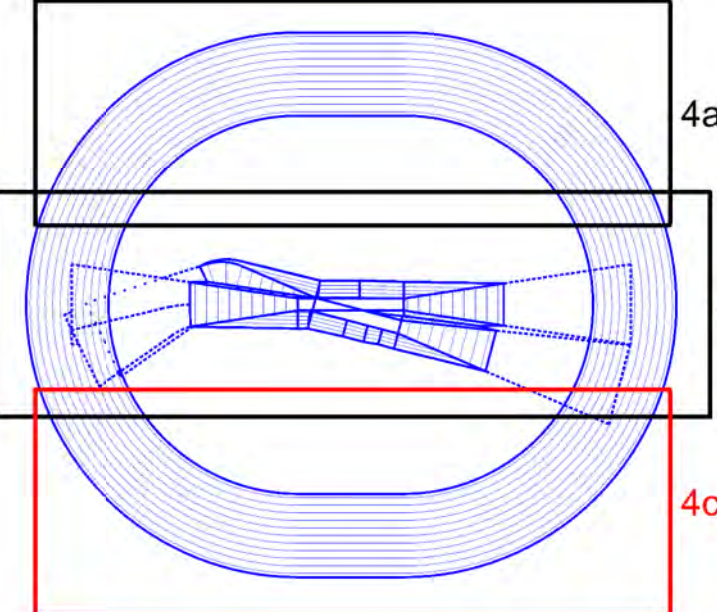

S-JTSK		Bpv	
ZMĚNY / REVIZE	DATUM		
GENERAL. PROJEKTANT:		INVESTOR:	
AGA - LETIŠTĚ PROJEKTOVÁ KANCELÁŘ ATELIER: HRABÁKOVA 2001/21, 148 00 PRAHA 11 tel.: +420 241 481 270 CERTIFIKÁT ISO 9001		Aeroklub Vysoké Mýto letiště Vošnice 40 566 01 Vysoké Mýto	
HIP: ING. J. ČIVÍŠ		OBJEDNATEL: Aeroklub Vysoké Mýto	

PROJEKTANT: ING. J. ČIVÍŠ	VYPRACOVAL: L. STRAKA	KONTROLOVAL: ING. P. ČIVÍŠ	ZPRACOVATEL: AGA - LETIŠTĚ PROJEKTOVÁ KANCELÁŘ
STAVBA: LETIŠTĚ VYSOKÉ MÝTO DOKUMENTACE PRO ZŘÍZENÍ OCHRANNÝCH PÁSEM			ZAKÁZK. ČÍSLO: 2144 / 900
			FORMÁT: 5 A4
			DATUM: 04.2015
			PARÉ: OP
			STUPEŇ: OP
			MĚŘITKO: 1 : 10 000
NÁZEV PŘÍLOHY: OP S VÝŠKOVÝM OMEZENÍM STAVEB - 3. ČÁST			PŘÍL. Č.: 4c
DOKUMENTACE LZE UŽÍVAT POUZE VE SMYSLU PŘÍSLUŠNÉ SMLOUVY O DÍLO. VÝKRES, ČI JEHO ČÁST, NEMŮŽE BÝT KOPÍROVÁN NEBO JINÝM ZPŮSOBEM ROZŠÍŘOVÁN POUZE PO PŘEDCHOZÍM SOUHLASÍ AGA-LETIŠTĚ s.r.o.			