


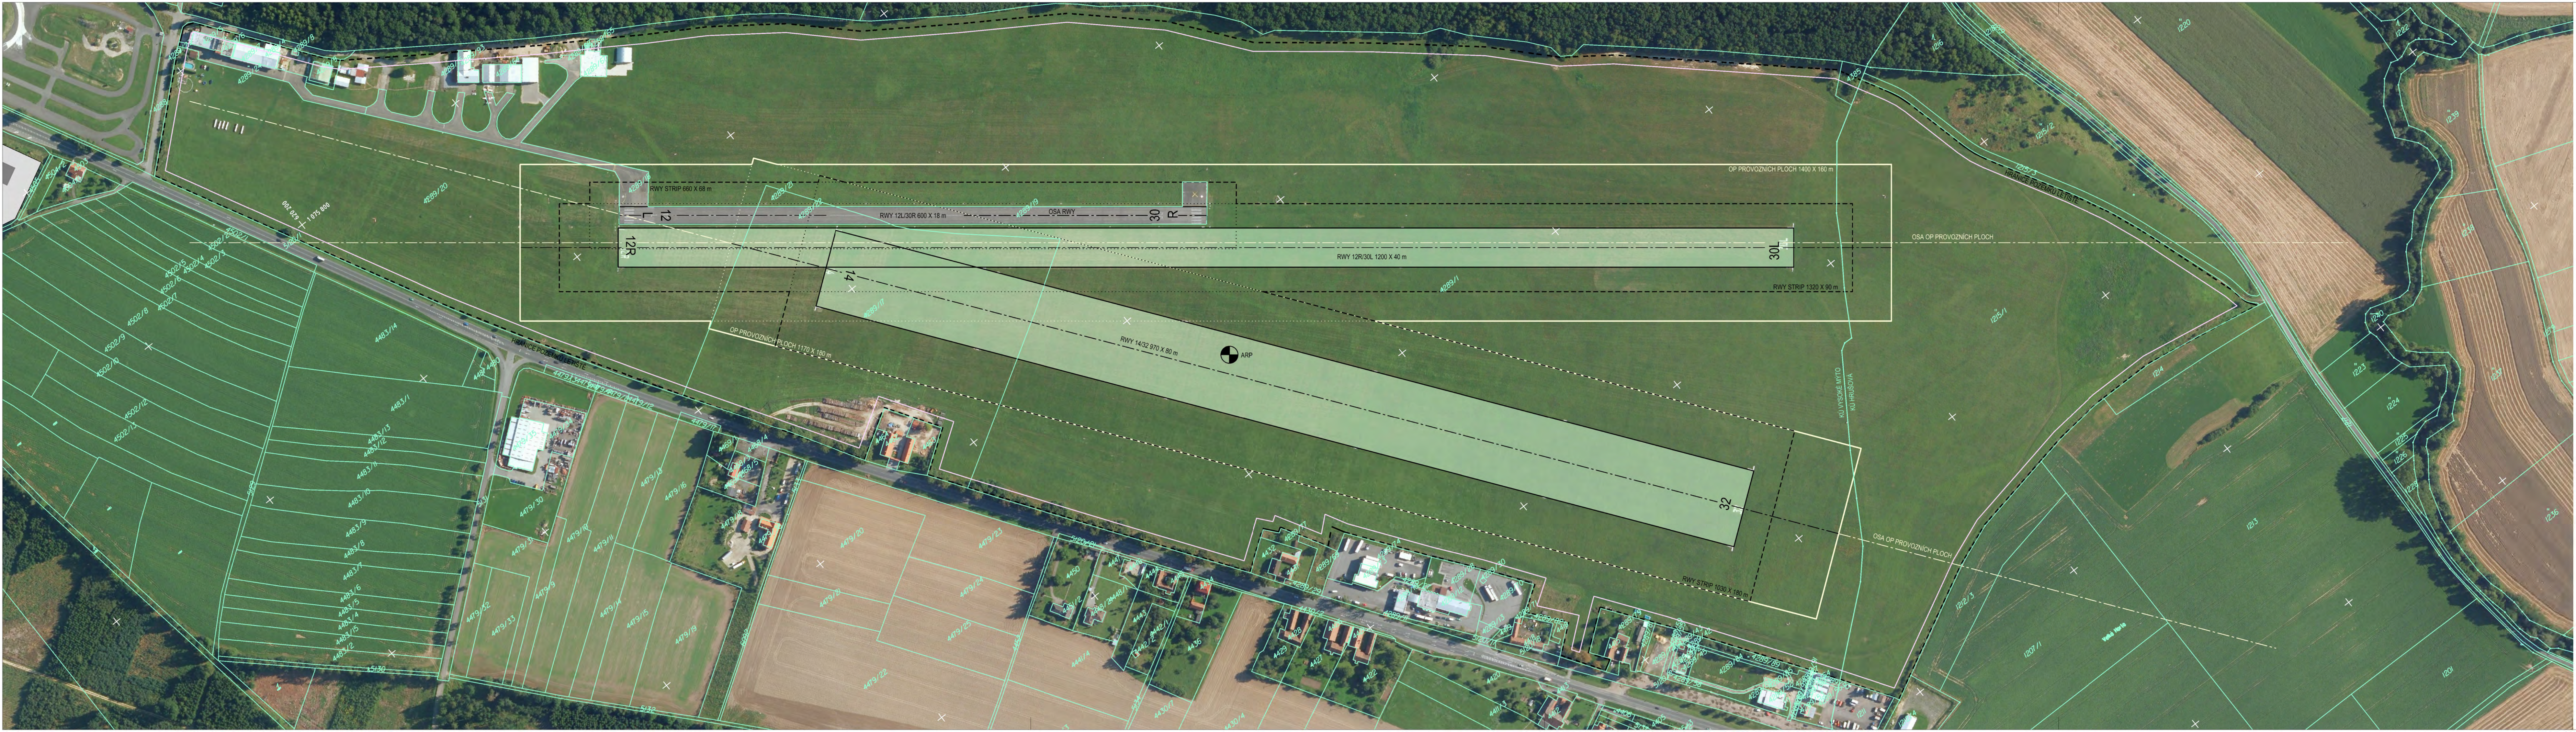

LEGENDA

OP PROVOZNÍCH PLOCH


OP ZÁJMOVÉHO ÚZEMÍ LETIŠTĚ

HRANICE LETIŠTĚ

POZEMKOVÁ HRANICE / ČÍSLO POZEMKU

VZTAŽNÝ BOD LETIŠTĚ

} OP SE ZÁKAZEM STAVEB

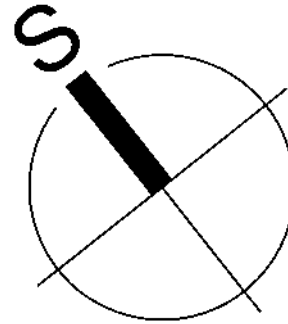

S-JTSK

Bpv

ZMĚNY / REVIZE		DATUM	
GENERÁL. PROJEKTANT:		INVESTOR:	
AGA - LETIŠTĚ PROJEKTOVÁ KANCELÁŘ ATELIER: HRABÁKOVA 2001/21, 148 00 PRAHA 11 tel.: +420 241 481 270 CERTIFIKÁT ISO 9001		Aeroklub Vysoké Mýto letiště Voštické 40 566 01 Vysoké Mýto	
HIP: ING. J. ČIVÍŠ		OBJEDNATEL: Aeroklub Vysoké Mýto	

PROJEKTANT:	VYPRACOVAL:	KONTROLOVAL:	ZPRACOVATEL:	
ING. J. ČIVÍŠ	ING. J. ČIVÍŠ	ING. P. ČIVÍŠ	AGA - LETIŠTĚ PROJEKTOVÁ KANCELÁŘ S.T.O.	
STAVBA			ZAKÁZK. ČÍSLO:	FORMÁT:
LETIŠTĚ VYSOKÉ MÝTO DOKUMENTACE PRO ZŘÍZENÍ OCHRANNÝCH PÁSEM			2144 / 900	4 A4
			DATUM:	PAR:
			STUPĚN:	OP
NÁZEV PŘÍLOHY:			MĚŘÍTKO:	PŘÍL. Č.:
POZEMKOVÁ MAPA LETIŠTĚ			1 : 2 500	3
DOKUMENTACE LZE UŽÍVAT POUZE VE SHLEDU PŘÍSLUŠNÉ SMLOUVY O DÍLO. VÝKRES, Ó JEHO ČÁST, MŮŽE BÝT KOPÍROVÁN NEBO JINÝM ZPŮSOBEM ROZŠŘOVÁN POUZE PO PŘEDCHOZÍM SOUHLASÍ AGA-LEHIA s.r.o.				