


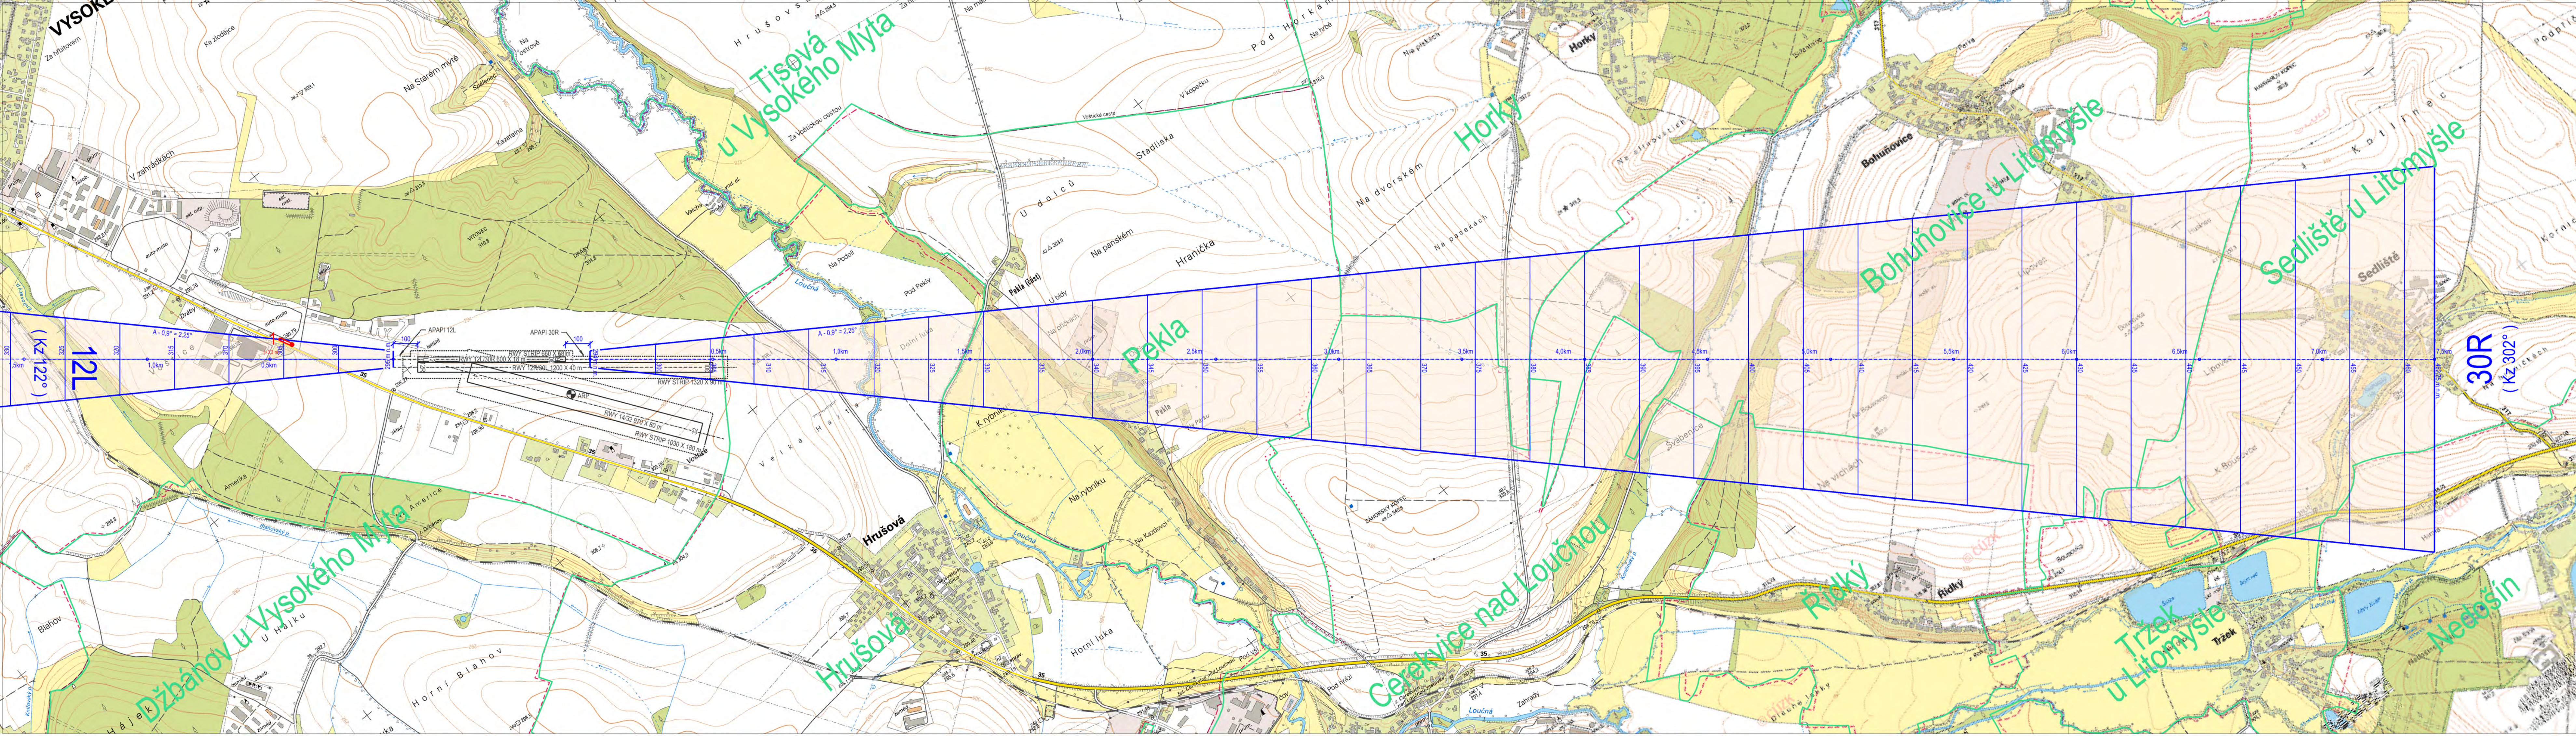


LEGENDA

OP SVĚTELNÉ SESTUPOVÉ SOUSTAVY
PRO VIZUÁLNÍ PŘÍBLÍŽENÍ

OP SVĚTELNÉ SESTUPOVÉ SOUSTAVY
PRO VIZUÁLNÍ PŘÍBLÍŽENÍ
PŘEKÁŽKA V OP SVĚTELNÉ SESTUPOVÉ SOUSTAVY
PRO VIZUÁLNÍ PŘÍBLÍŽENÍ (PŘESAH NAD OP)

VZTAŽNÝ BOD LETIŠTĚ

HRANICE KATASTRÁLNÍCH ÚZEMÍ

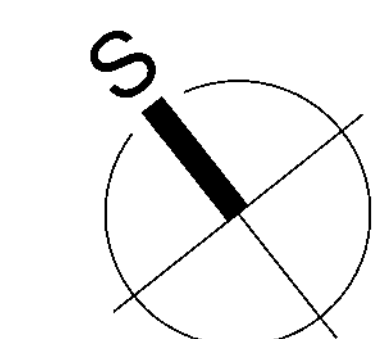

S-JTSK		Bpv	
ZMĚNY / REVIZE			
DATUM			
GENERAL. PROJEKTANT:		INVESTOR:	
AGA - LETIŠTĚ PROJEKTOVÁ KANCELÁŘ ATELIER: HRABÁKOVA 2001/21, 148 00 PRAHA 11 tel.: +420 241 481 270 CERTIFIKÁT ISO 9001		Aeroklub Vysoké Mýto letiště Voštické 40 566 01 Vysoké Mýto	
HIP: ING. J. ČIVÍŠ		OBJEDNATEL: Aeroklub Vysoké Mýto	

PROJEKTANT: ING. J. ČIVÍŠ	VYPRACOVAL: ING. J. ČIVÍŠ	KONTROLOVAL: ING. P. ČIVÍŠ	ZPRACOVATEL: AGA - LETIŠTĚ PROJEKTOVÁ KANCELÁŘ
STAVBA		ZAKÁZK. ČÍSLO: 2144 / 900	
LETIŠTĚ VYSOKÉ MÝTO DOKUMENTACE PRO ZŘÍZENÍ OCHRANNÝCH PÁSEM		FORMÁT: 5 A4	
NÁZEV PŘÍLOHY: OP SVĚTELNÉ SESTUPOVÉ SOUSTAVY PRO VIZUÁLNÍ PŘÍBLÍŽENÍ - 2. ČÁST		DATUM: 04.2015	
		PARE: OP	
		MĚŘITKO: 1 : 10 000	
		ČÁST:	
		PŘÍL. Č.: 6b	

DOKUMENTACE LZE UŽÍVAT POUZE VE SHRNUTÍ PŘÍSLUŠNÉ SMLOUVY O DÍLO. VÝKRES, O JEHO ČÁSTI, MŮŽE BÝT KOPÍROVÁN NEBO JINÝM ZPŮSOBEM ROZŠÍŘOVÁN POUZE PO PŘEDCHOZÍM SOUHLASU AGA-LETIŠTĚ s.r.o.