


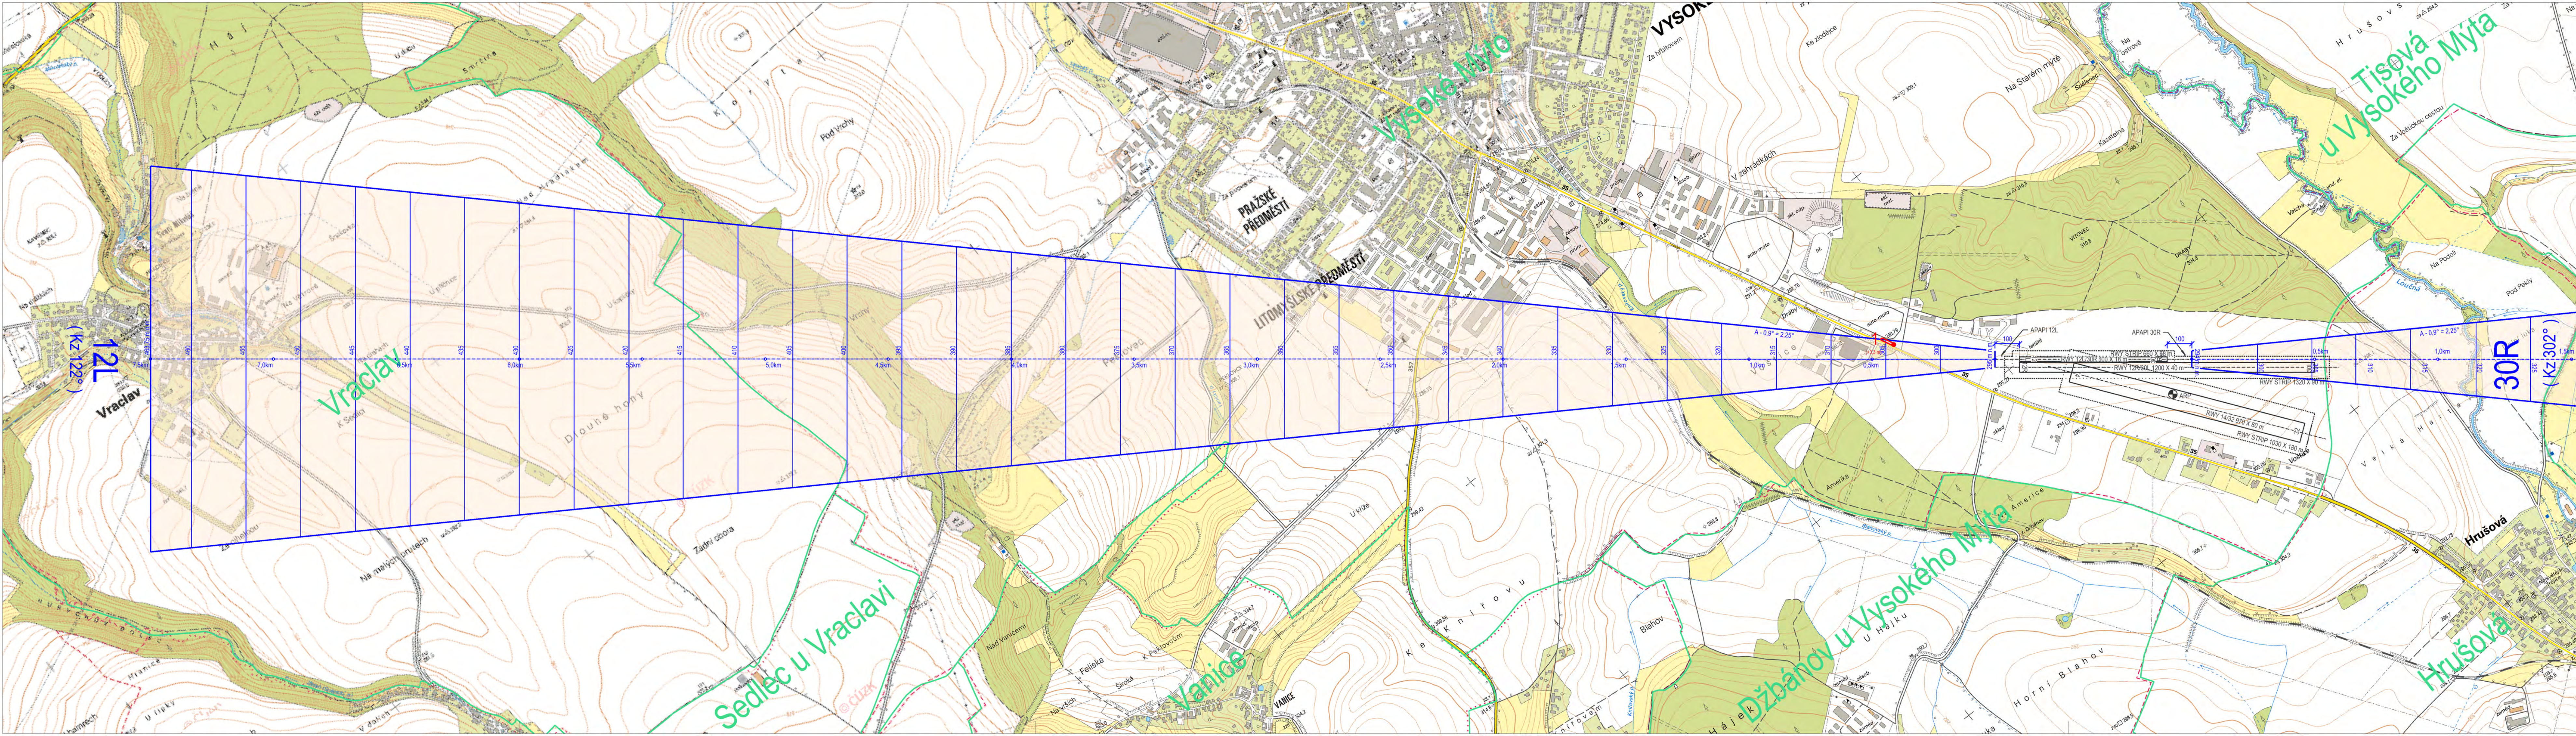

LEGENDA

- OP SVĚTLNÉ SESTUPOVÉ SOUSTAVY PRO VIZUÁLNÍ PŘÍBLÍŽENÍ
- OP SVĚTLNÉ SESTUPOVÉ SOUSTAVY PRO VIZUÁLNÍ PŘÍBLÍŽENÍ (PŘESAH NAD OP)
- VZTAŽNÝ BOD LETIŠTĚ
- HRANICE KATASTRÁLNÍCH ÚZEMÍ

S-JTSK		Bpv	
ZMĚNY / REVIZE			
DATUM			
GENERAL. PROJEKTANT:		INVESTOR:	
AGA - LETIŠTĚ PROJEKTOVÁ KANCELÁŘ ATELIER: HRABÁKOVA 2001/21, 148 00 PRAHA 11 tel.: +420 241 481 270 CERTIFIKÁT ISO 9001		Aeroklub Vysoké Mýto letiště Voštické 40 566 01 Vysoké Mýto	
HIP: ING. J. ČIVÍŠ		OBJEDNATEL: Aeroklub Vysoké Mýto	

PROJEKTANT: ING. J. ČIVÍŠ	VYPRACOVAL: ING. J. ČIVÍŠ	KONTROLOVAL: ING. P. ČIVÍŠ	ZPRACOVATEL: AGA - LETIŠTĚ PROJEKTOVÁ KANCELÁŘ
STAVBA		ZAKÁZK. ČÍSLO: 2144 / 900	
LETIŠTĚ VYSOKÉ MÝTO		FORMÁTY: 5 A4	
DOKUMENTACE PRO ZŘÍZENÍ		DATUM: 04.2015	
OCHRANNÝCH PÁSEM		PARE: OP	
NÁZEV PŘÍLOHY:		MĚŘITKO: 1 : 10 000	
OP SVĚTLNÉ SESTUPOVÉ SOUSTAVY		ČÁST:	
PRO VIZUÁLNÍ PŘÍBLÍŽENÍ - 1. ČÁST		PŘÍL. Č.: 6a	

DOKUMENTACE LZE UŽÍVAT POUZE VE SHNULU PŘESLUŠNÉ SMLOUVY O DÍLO. VÝKRES, O JEHO ČÁSTI, MŮŽE BÝT KOPÍROVÁN NEBO JINÝM ZPŮSOBEM ROZŠÍŘOVÁN POUZE PO PŘEDCHOZÍM SOUHLASÍ AGA-LETIŠTĚ s.r.o.