


ZMĚNA Č.1 ÚP VYŽICE

HLAVNÍ VÝKRES

-KONCEPCE TECHNICKÉ INFRASTRUKTURY

1 : 5 000

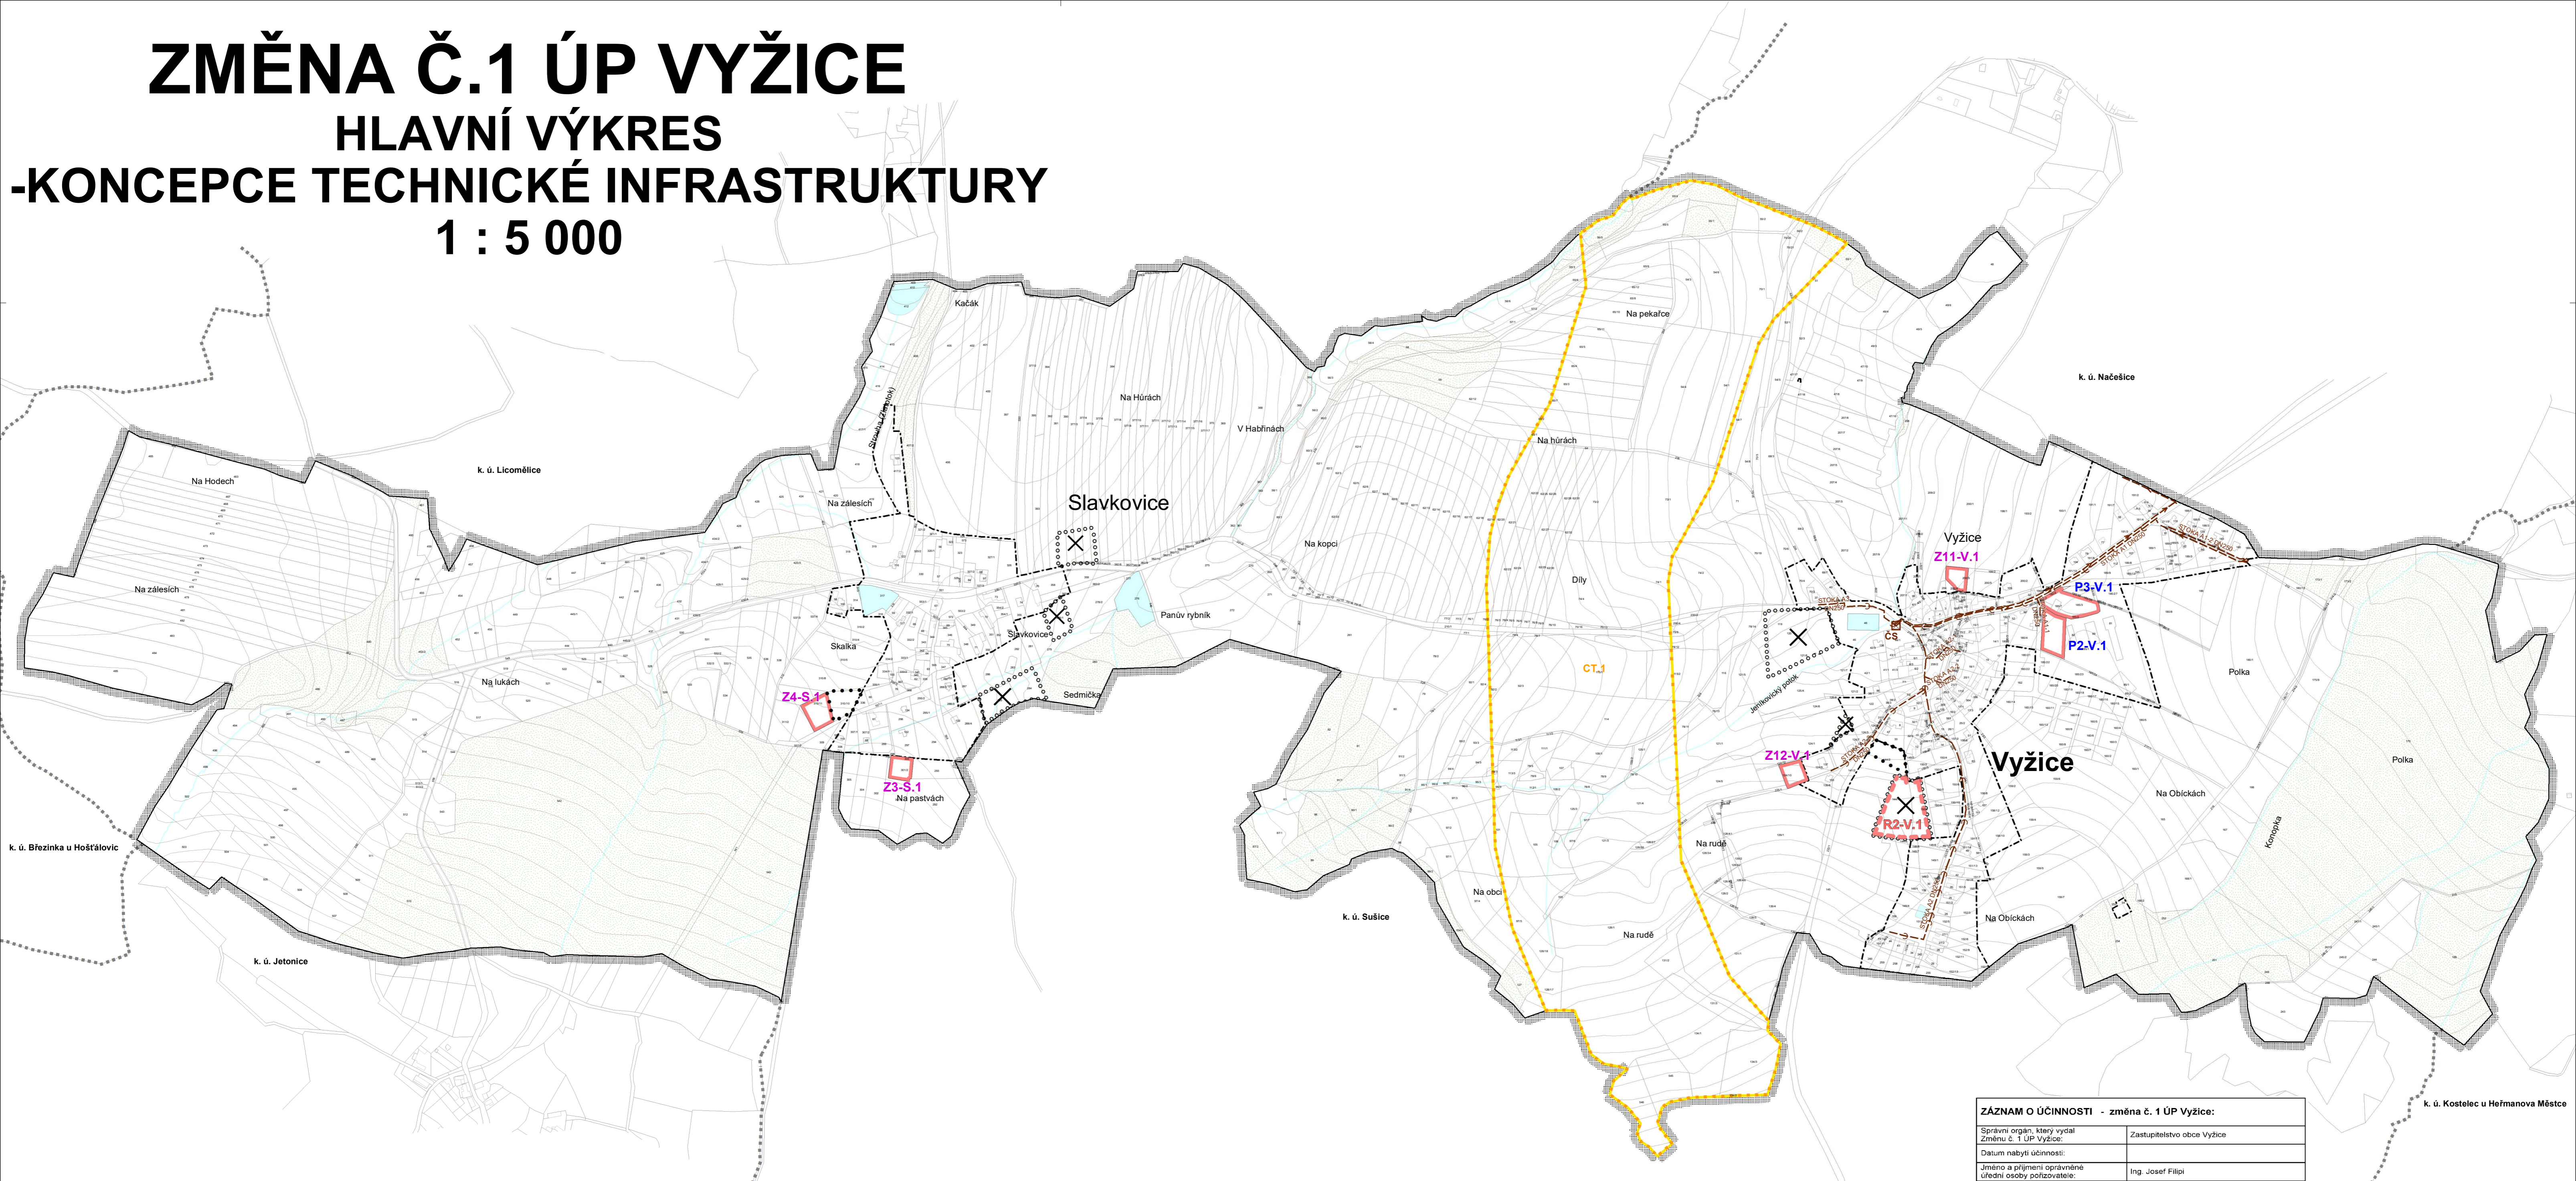

LEGENDA ZMĚNY Č.1 ÚP:

	Plochy stabilizované		Území rezervy
	hranice řešeného území		hranice katastrálních území, navazujících k. ú.
	zastavěné území k 31.8.2019		zastavitelné plochy
	Z11-V.1		P2-V.1
	Z12-V.1		R2-V.1
	P3-V.1		P2-V.1
	Z4-S.1		Z3-S.1
	CT.1		koridor technické infrastruktury nadmístního významu
	územní rezervy		kanalizace gravitační
	kanalizace výtlačná		čerpací stanice kanalizace
	plochy přestavby		rušené rozvojové plochy nebo jejich části
	upřesnění nebo rozšíření rozvojové plochy dle aktuální mapy KN		

ZÁZNAM O ÚČINNOSTI - změna č. 1 ÚP Vyžice:

Správní orgán, který vydal Změnu č. 1 ÚP Vyžice:	Zastupitelstvo obce Vyžice
Datum nabytí účinnosti:	
Jméno a příjmení oprávněné úřední osoby pořizovatele:	Ing. Josef Filip
Funkce oprávněné úřední osoby pořizovatele:	referent
otisk úředního razítka	podpis

Hlavní projektant: Ing. arch. Pavel Tománek

Vypracoval:	Vodní hosp.	Elektrozvody	Plynovody	ZPF	ÚSES
Ing. arch. P. Tománek	převzato	Ing. Koza / A. Liška	převzato	Ing. arch. P. Tománek	převzato/Ing. Baladová
Investor	Obec Vyžice				
Území	k. ú. Vyžice				

ZMĚNA Č. 1 ÚP VYŽICE	Formát	
	Měřítko	1 : 5 000
	Stupeň	ÚPD
	Datum	1/2020
	Zak. číslo	154/18
	Část	

HLAVNÍ VÝKRES - KONCEPCE TECHNICKÉ INFRASTRUKTURY

