


ÚP VYŽICE

HLAVNÍ VÝKRES

- KONCEPCE TECHNICKÉ INFRASTRUKTURY

1 : 5 000

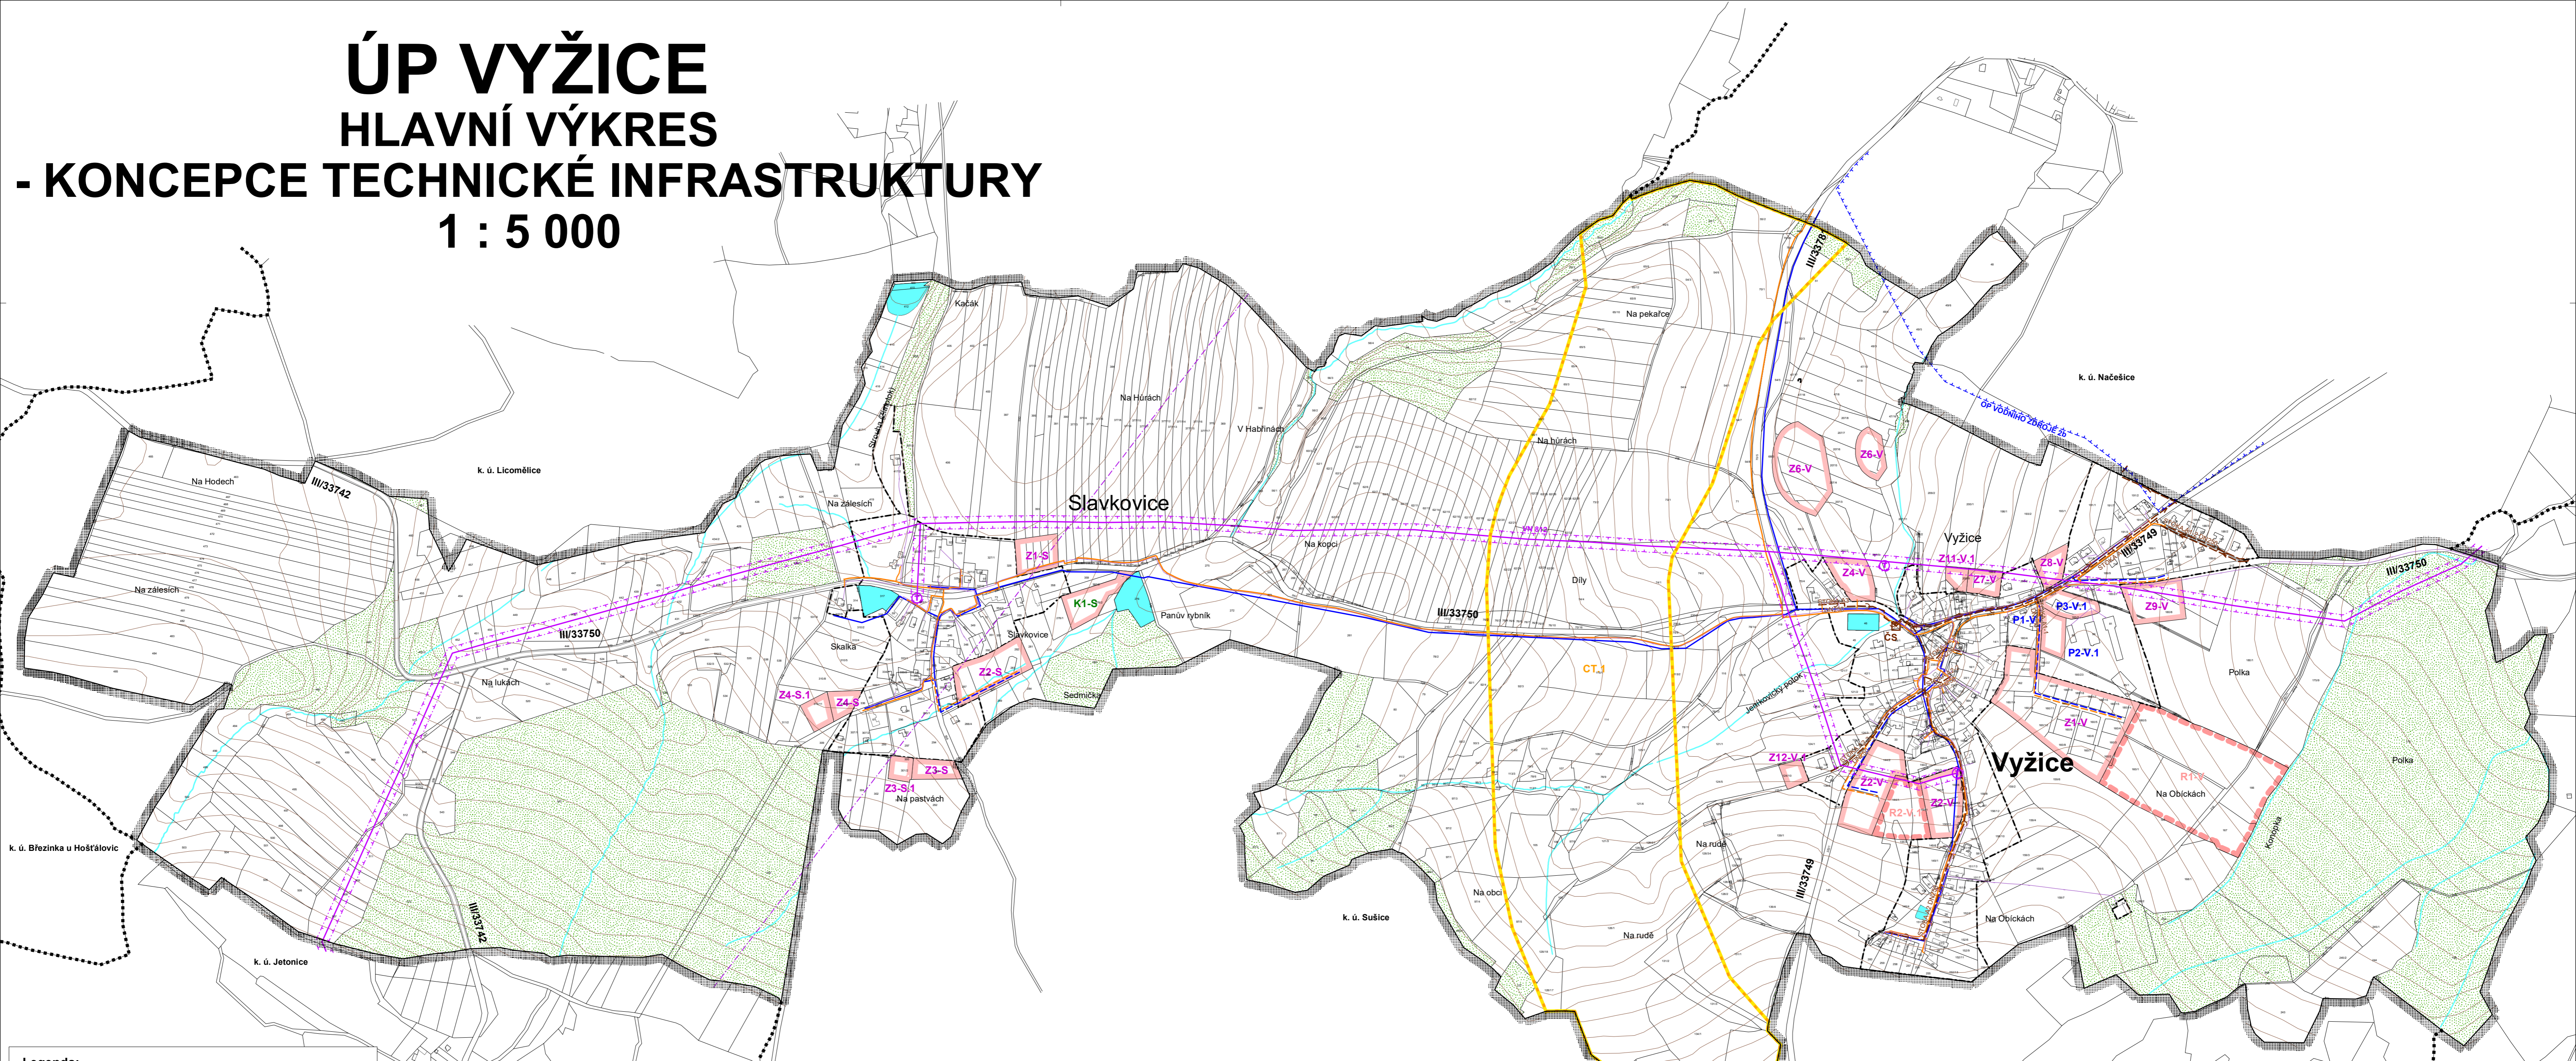

Legenda:

	Plochy stabilizované změny		Územní rezervy
	hranice řešeného území		hranice navazujících katastrálních území
	zastavěné území k 31.8. 2019		zastavitelné plochy
	p1		plochy přestavby
	K1		plochy změn v krajíně
	CT.1		koridor technické infrastruktury nadmístního významu
	územní rezervy		trasa vrchního vedení VN 35 kV
	trasa vrchního vedení VN 35 kV		trafostanice
	hranice ochranného pásma vrchního vedení VN 35 kV		trasa vodovodu
	trasa vodovodu		hranice ochranného pásma vodních zdrojů 2b
	hranice ochranného pásma vodních zdrojů 2b		trasa kanalizace gravitační
	trasa kanalizace gravitační		trasa kanalizace výtlačné
	trasa kanalizace výtlačné		čerpací stanice kanalizace
	čerpací stanice kanalizace		trasa STL plynovodu
	trasa STL plynovodu		komunikační kabelové vedení
	komunikační kabelové vedení		radioreléové spoje
	radioreléové spoje		vodní plochy a toky
	vodní plochy a toky		plochy lesů hospodářských
	plochy lesů hospodářských		

ZÁZNAM O ÚČINNOSTI - úplné znění ÚP Vyžice po vydání změny č. 1:

Správní orgán, který vydal změnu č. 1 ÚP Vyžice:	Zastupitelstvo obce Vyžice
Datum nabýetí účinnosti:	
Jméno a příjmení oprávněné úřední osoby pořizovatele:	Ing. Josef Filipi
Funkce oprávněné úřední osoby pořizovatele:	referent
otisk úředního razítka	podpis

Úplné znění ÚP Vyžice po vydání změny č.1 ÚP

Hlavní projektant: Ing. arch. Pavel Tománek

Vypracoval:	Vodní hosp.	Elektroizvozody	Plynovody	ZPF	ÚSES
Ing. arch. P. Tománek	převzato	Ing. Koza / A. Liška	převzato	Ing. arch. P. Tománek	převzato/Ing. Baladová
Investor	Obec Vyžice				
Území	k. ú. Vyžice				

ÚP VYŽICE	Formát	
	Měřítko	1 : 5 000
	Stupeň	ÚPD
	Datum	1/2020
HLAVNÍ VÝKRES - KONCEPCE TECHNICKÉ INFRASTRUKTURY	Zak. číslo	154/18
	Část	

DIGITÁLNÍ ZPRACOVÁNÍ A TISK **GPlus**

PROJEKT
PARDUBICE
JIRÁSKOVA 1275

A2.3