


ÚP VYŽICE

KOORDINAČNÍ VÝKRES

1 : 5 000

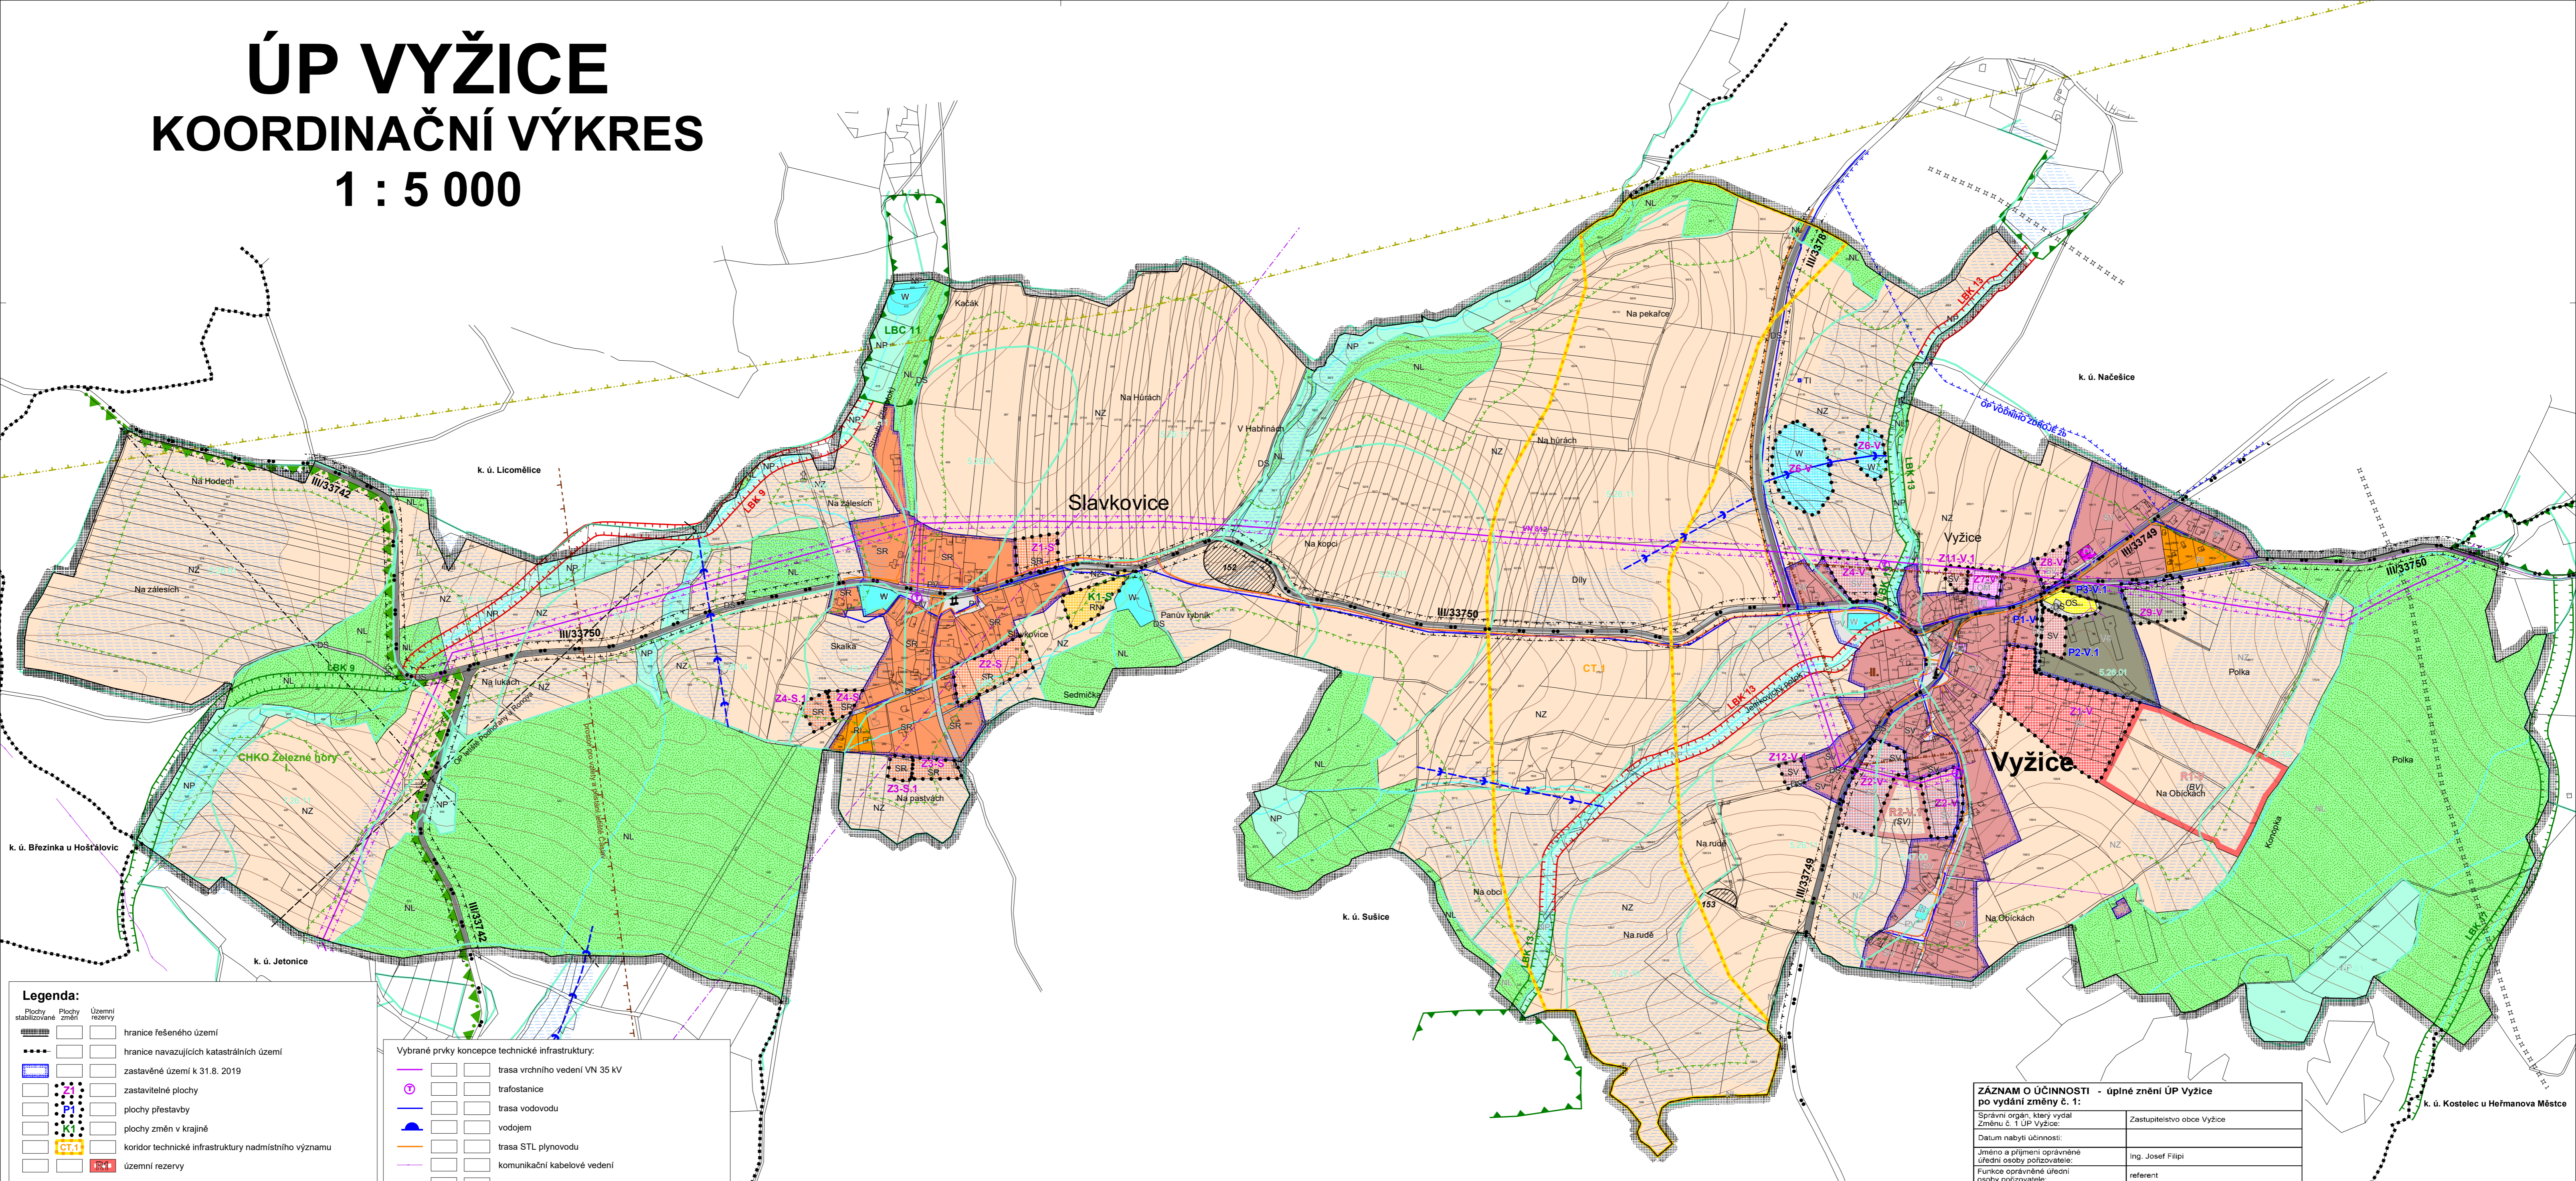

Legenda:

	Plochy zastavovací		územní rezervy
	hranice řešeného území		hranice řešeného území
	hranice navazujících katastrálních území		hranice navazujících katastrálních území
	zastavitelné území k 31.8. 2019		zastavitelné plochy
	plochy přestavby		plochy změn v krajině
	koridor technické infrastruktury nadmístního významu		územní rezervy
Plochy s rozdílným způsobem využití:			
	plochy bydlení v rodinných domech - venkovské		plochy rekreace - plochy staveb pro rodinnou rekreaci
	plochy rekreace - na plochách přírodního charakteru		plochy občanského vybavení - veřejná infrastruktura
	plochy občanského vybavení - komerční zařízení malá a střední		plochy občanského vybavení - tělovýchovná a sportovní zařízení
	plochy veřejných prostranství		plochy smíšené obytné - venkovské
	plochy smíšené obytné - rekreační		dopravní infrastruktura - silniční
	technická infrastruktura - inženýrské sítě		plochy smíšené výrobní
	plochy vodní a vodohospodářské		plochy zemědělské
	plochy lesní		plochy přírodní

Vybrané prvky koncepce technické infrastruktury:

	trasa vrchního vedení VN 35 kV
	trafostanice
	trasa vodovodu
	vodojem
	trasa STL plynovodu
	komenikační kabelové vedení
	radioreléové spoje
	hlavní odvodňovací zařízení - otevřené
	hlavní odvodňovací zařízení - zatrubněné

Limity využití území:

	hranice ochranného pásma lesa
	hranice ochranného pásma komunikací III. třídy
	hranice ochranného pásma vodních zdrojů 2b
	hranice ochranného pásma vrchního vedení VN 35 kV
	hranice ochranného pásma letišť Podhořany u Ronova
	hranice vzletového a přistávacího prostoru letiště Čáslav
	území s archeologickými nálezy
	bývalé černé skládky
	trasa migrace zvířat
	hranice a kód BPEJ
	plochy meliorací
	vymezení koridoru KT.1 pro produktovod PR.1 (dle ZUR Pk)
	ochranné pásmo radionavigačního zařízení Nepolisy

Vybrané prvky koncepce dopravní infrastruktury:

	komunikace III. třídy
	komunikace místní a obslužné
	značené cyklotrasy

Vybrané prvky fyzické geografie:

	vodní plochy a toky
	plochy lesů hospodářských

Ochrana přírody a ÚSES:

	hranice CHKO Železné hory
	zónace CHKO Železné hory
	ÚSES - hranice biocenter
	ÚSES - hranice biokoridorů

Celé řešené území obce je územím s archeologickými nálezy. Řešené území obce se nachází v ochranném pásmu přehledových systémů (OP RLP) - letecká stavba včetně ochranného pásma (UAP - jev 103), nachází se zde produktovod včetně ochranného a bezpečnostního pásma (záměr ÚAP - jev 78) a prostory MCTR (vojenský letecký okres ÚAP - jev 102).

ZÁZNAM O ÚČINNOSTI - úplné znění ÚP Vyžice po vydání změny č. 1:

Správní orgán, který vydal Změnu č. 1 ÚP Vyžice:	Zastupitelstvo obce Vyžice
Datum nabýetí účinnosti:	
Jméno a příjmení oprávněné úřední osoby pořizovatele:	Ing. Josef Filipi
Funkce oprávněné úřední osoby pořizovatele:	referent
otisk úředního razítka	podpis

Úplné znění ÚP Vyžice po vydání změny č.1 ÚP

Hlavní projektant: Ing. arch. Pavel Tománek

Vypracoval:	Vodní hosp.	Elektrozvody	Plynovody	ZPF	ÚSES
Ing. arch. P. Tománek	převzato	Ing. Koza / A. Liška	převzato	Ing. arch. P. Tománek	převzato/Ing. Baladová
Investor	Obec Vyžice				
Území	k. ú. Vyžice				

Formát	
Měřítko	1 : 5 000
Stupeň	ÚPD
Datum	1/2020
Zak. číslo	154/18
Část	

DIGITÁLNÍ ZPRACOVÁNÍ A TISK **GPlus**

PROJEKT
PARDUBICE
JEŘÁSKOVA 1275

B2.1

ÚP VYŽICE
KOORDINAČNÍ VÝKRES